



# საკადასტრო გეგმა

საქართველოს რეესტრის ეროვნული სააგენტო

საკადასტრო კოდი: **22.22.22.007**

ნაკვეთის დანიშნულება:

**სასოფლო-სამეურნეო**


განცხადების ნომერი: **882024237487**

ფართობი:

**1238 კვ.მ (WGS 84 / UTM zone 38N)**

მომზადების თარიღი: **29/02/2024**

**1237 კვ.მ (WGS 84 / UTM zone 37N)**

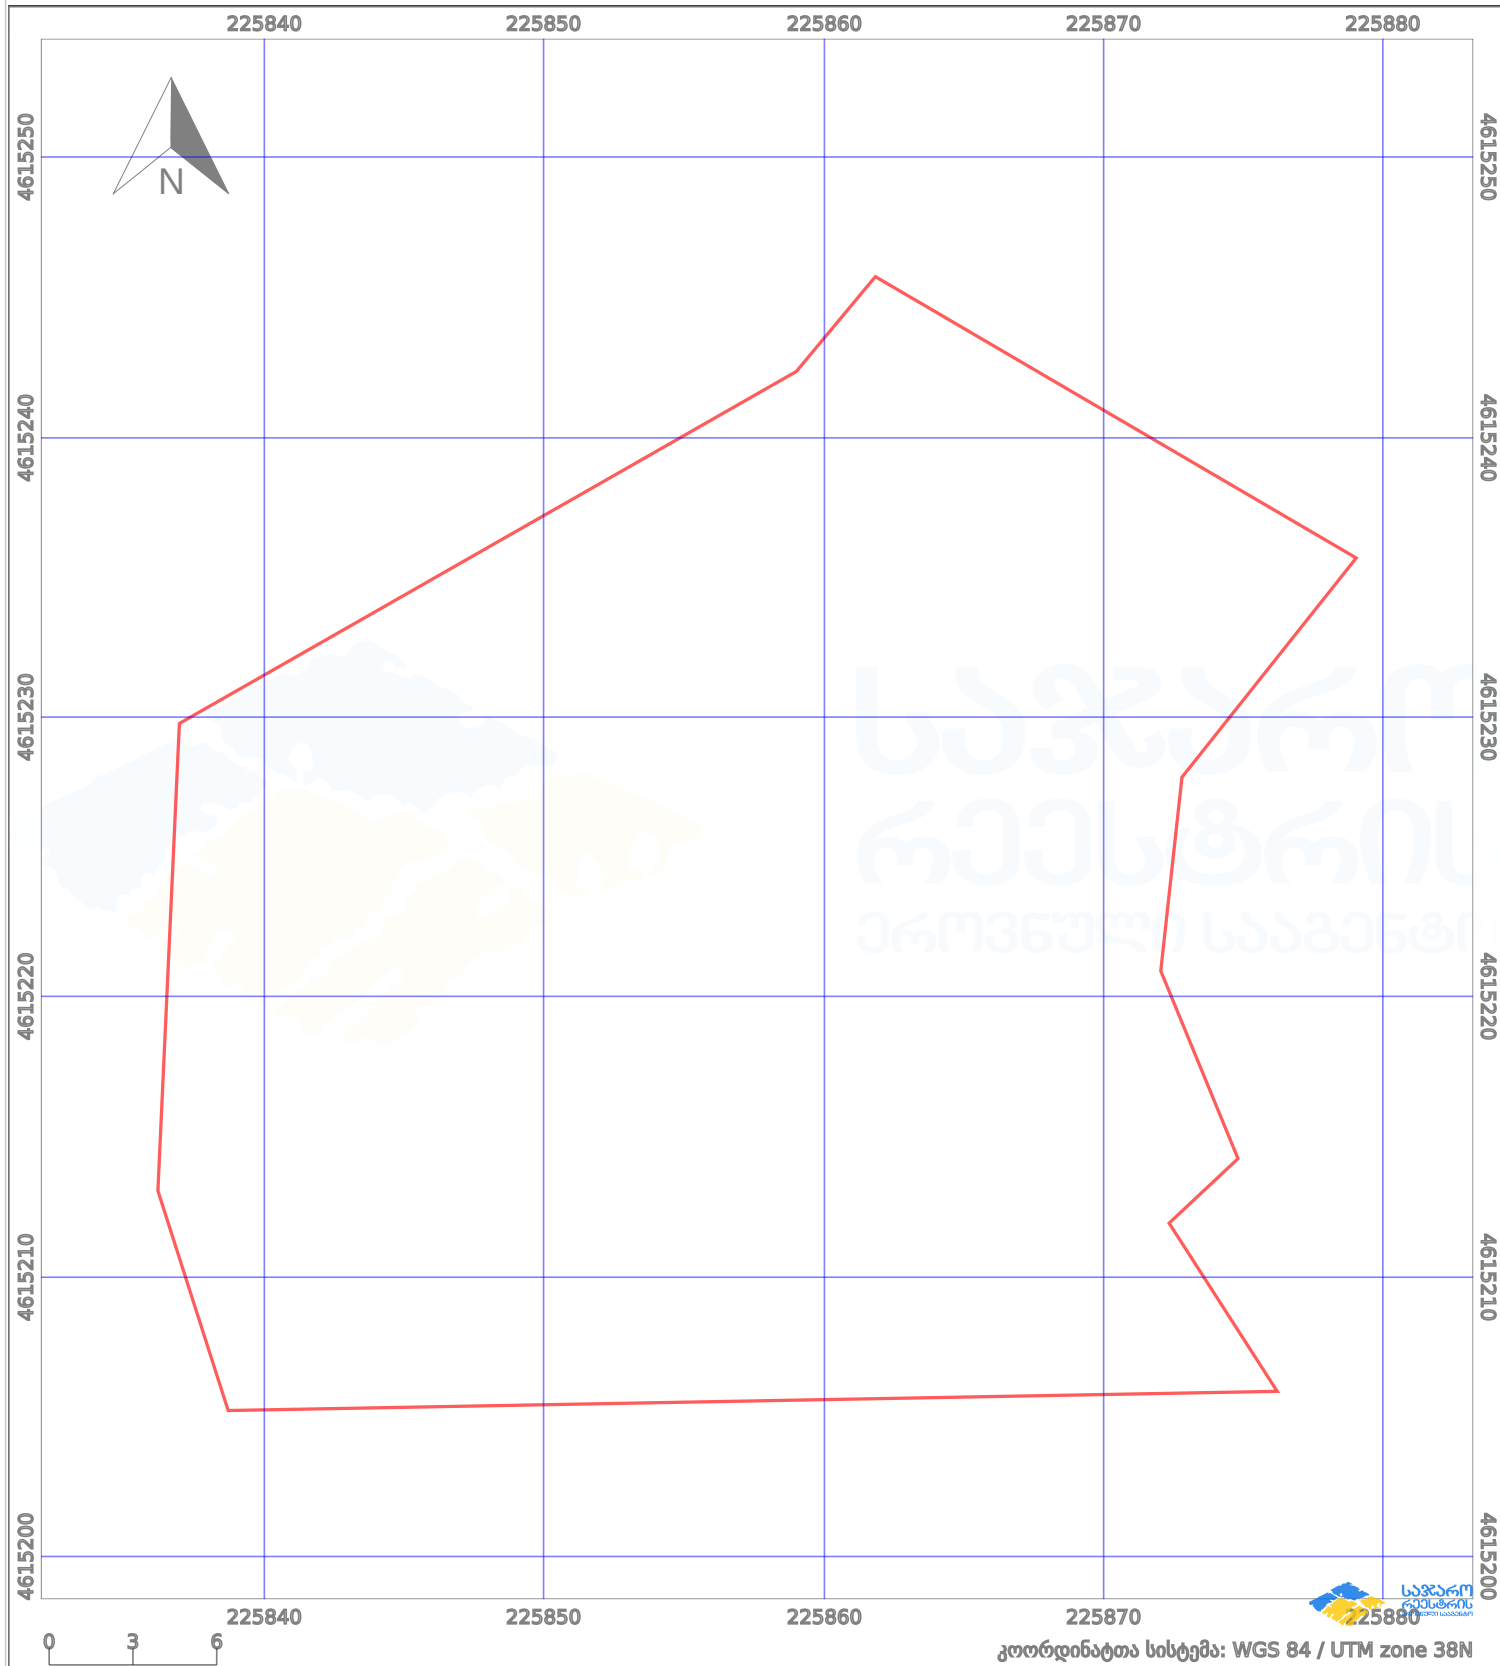

პირობითი აღნიშვნები:

- |  |                    |  |                    |  |                    |  |                |
|--|--------------------|--|--------------------|--|--------------------|--|----------------|
|  | ნაკვეთის საზღვარი  |  | მშენებარე ნაკებობა |  | აშენებული ნაკებობა |  | ქარსაფარი ზოლი |
|  | საზომრივი ნაკებობა |  | ტყის ფონდი         |  | ვალდებულება        |  |                |