




საკადასტრო გეგმა

საჯარო რეესტრის ეროვნული
სააგენტო

საკადასტრო კოდი: **01.18.01.002.001**
განცხადების ნომერი: **882022238989**
მომზადების თარიღი: **13/04/2022**

ნაკვეთის დანიშნულება: **არასასოფლო სამეურნეო**
ფართობი: **9882 კვ.მ (WGS 84 / UTM zone 38N)**
ვალდებულების ფართობი: **354 კვ.მ (WGS 84 / UTM zone 38N)**

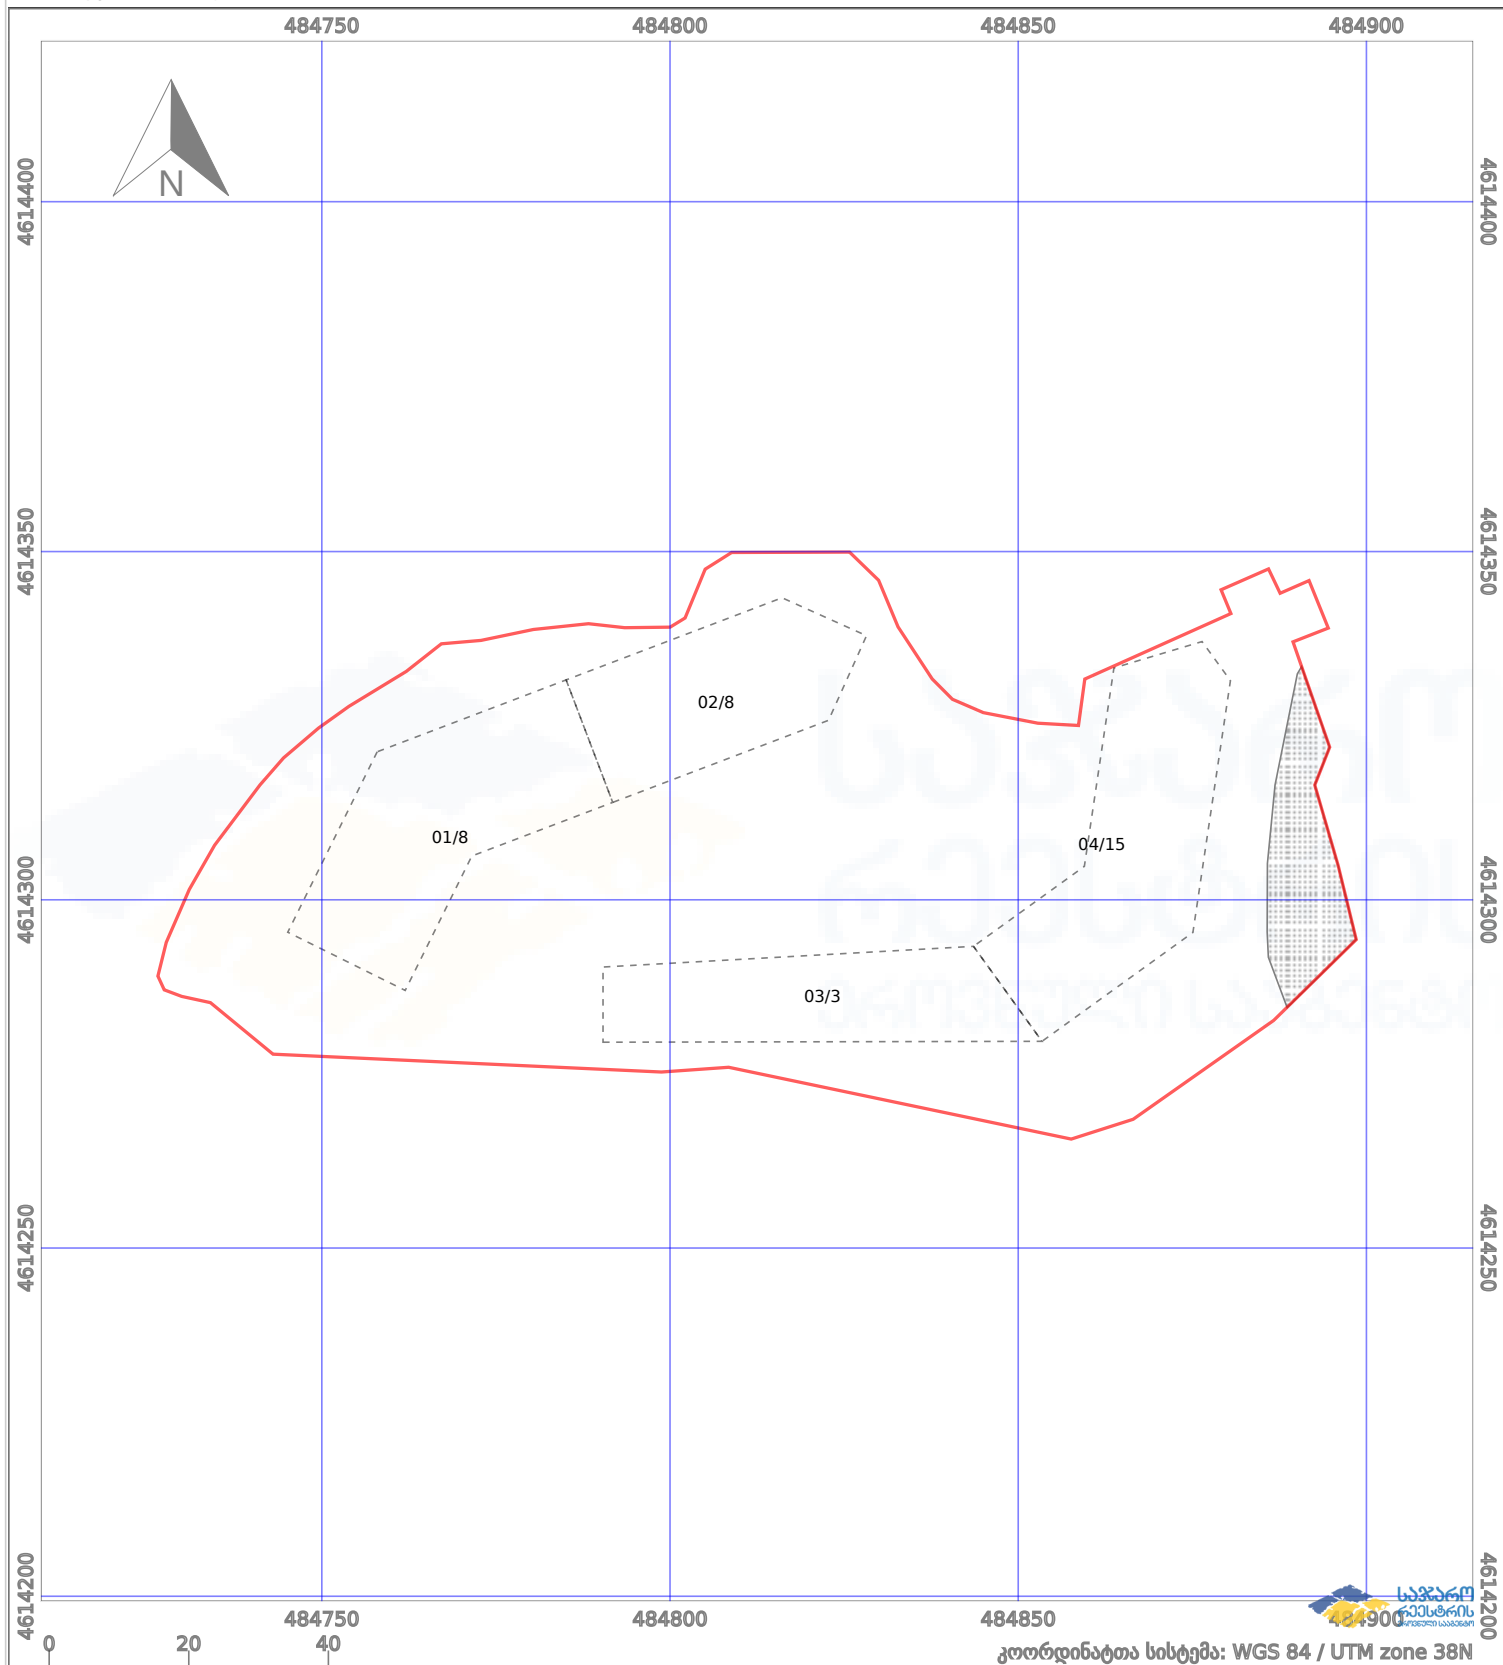

პირობითი აღნიშვნები:					
	ნაკვეთის საზღვარი		მშენებარე ნაგებობა		აშენებული ნაგებობა
	სამობრივი ნაგებობა		ტყის ფონდი		ვალდებულება
					ქარსაფარი ზოლი