




საქართველოს იუსტიციის სამინისტრო  
საჯარო რეგისტრის ეროვნული სააგენტო

საკადასტრო გეგმა

მიწის ნაკვეთის საკადასტრო კოდი: 72 09 22 034  
ბანცხალების რეგისტრაციის ნომერი: 882010446550  
მიწის ნაკვეთის ფართობი: 2400 კვ.მ.  
დანომუშავება: სასოფლო-სამეურნეო  
კატეგორია:  
გომოყვანის თარიღი: 20.01.10

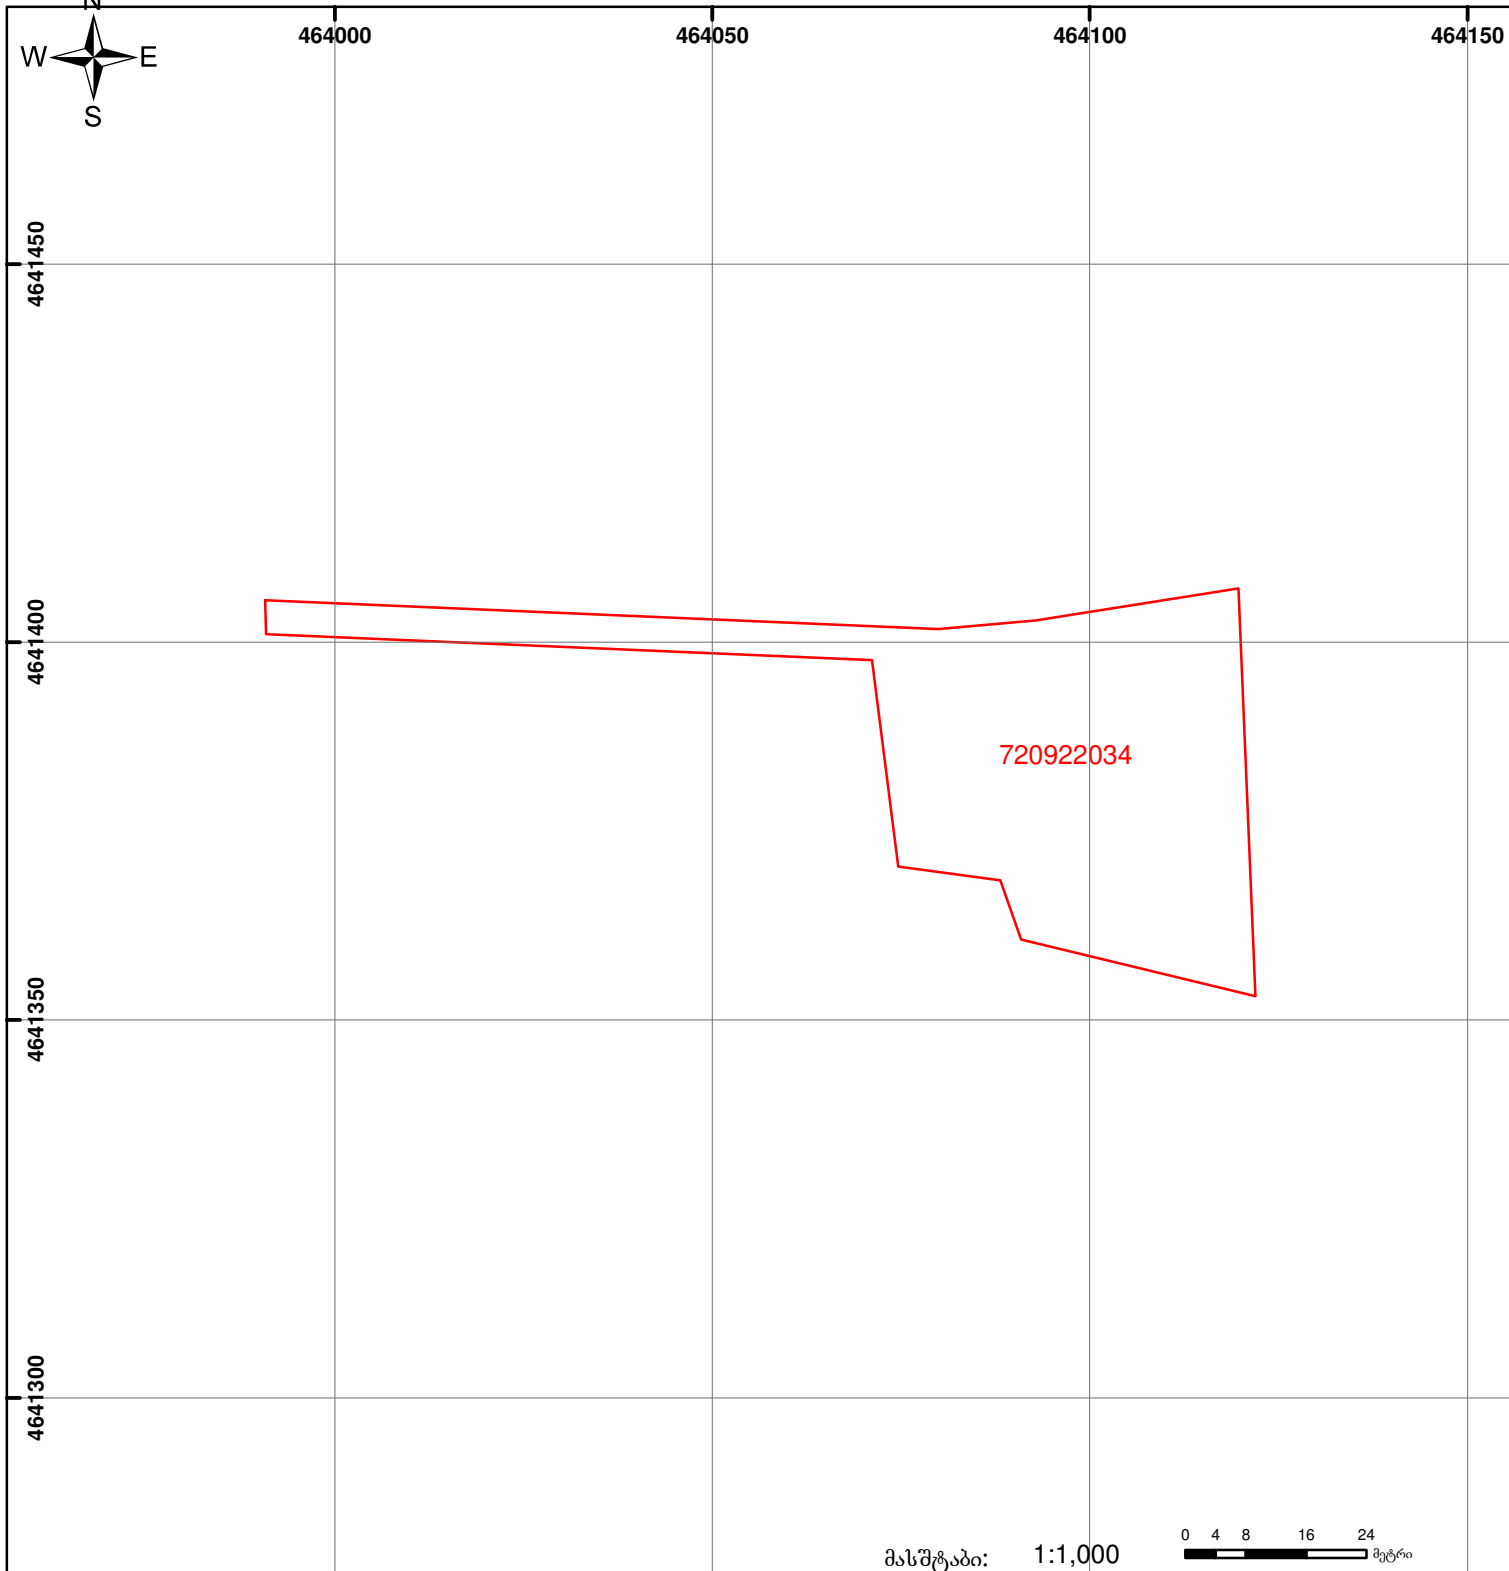

	შენიშნული ნაკვეთი, პირობითი ნომერი/სართულიანობა		კადასტრული ნაკვეთი		საზოგადოებრივი ნაკვეთი	 00°0' (საერთაშორისო) სისტემის კოორდ.
	მიწის ნაკვეთის საკადასტრო საზღვარი		მშენებარე ნაკვეთი			