


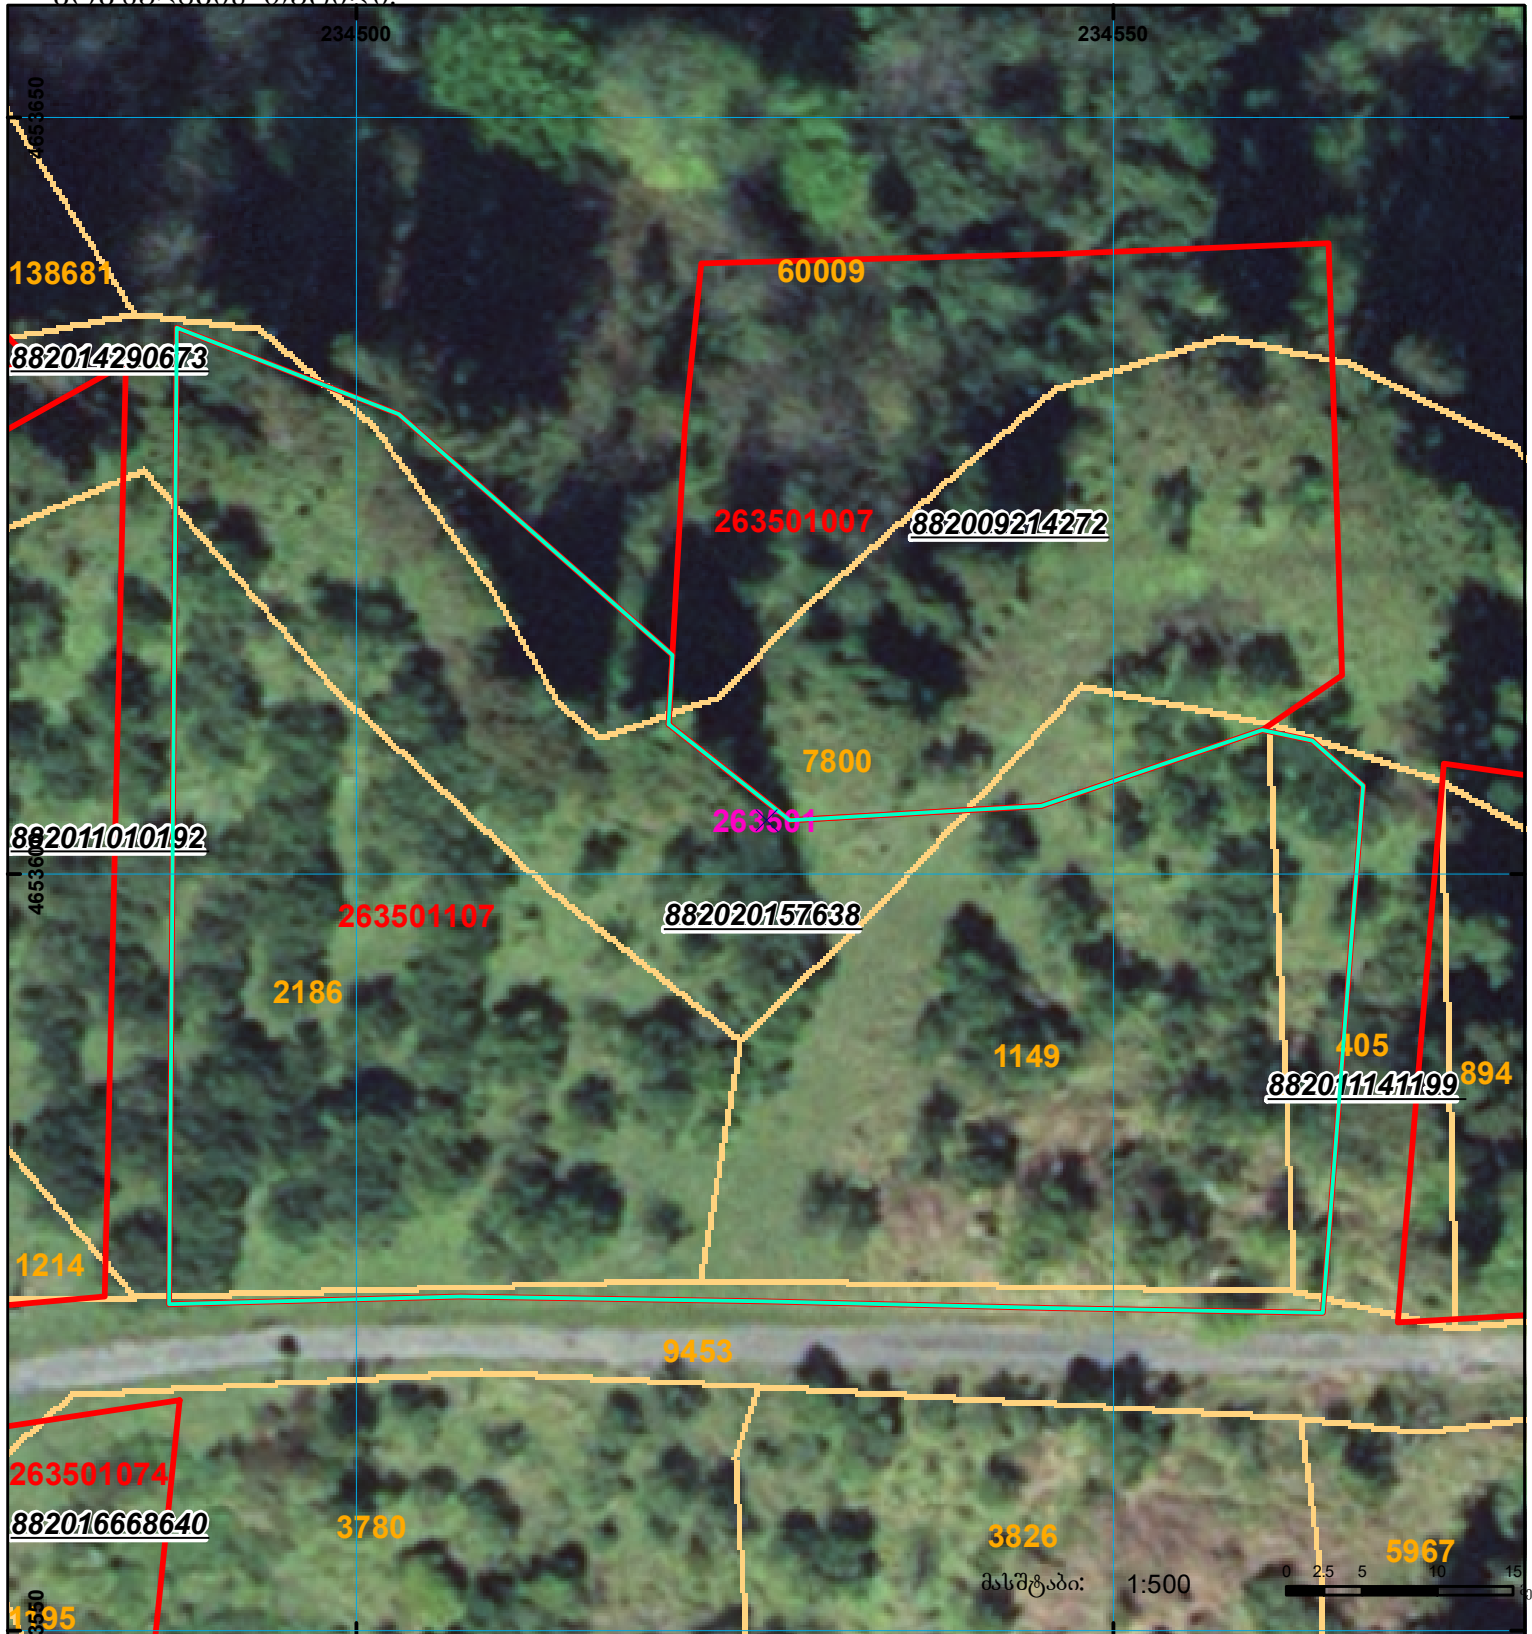

საჯარო რეესტრი
 მიწის ნაკვეთის საკადასტრო კოდი: 26 35 01 107
 განცხადების რეგისტრაციის ნომერი: 882020157638
 მიწის ნაკვეთის ფართობი: 3366 კვ.მ.
 დანიშნულება:
 კატეგორია:
 მომზადების თარიღი: 04.03.20



	შენიშნული ნაკვეთი, პირობითი ნომერი/სართულიანობა		კალდებულება		საზობრივი ნაკვეთი
	მიწის ნაკვეთის საკადასტრო საზღვარი		მშენებარე ნაკვეთი	 0 2.5 5 10 15 მეტრი UTM (საერთაშორისო) სისტემის კოორდ.	