



# საკადასტრო გეგმა

საქართველოს რეესტრის ეროვნული  
სააგენტო

საკადასტრო კოდი:

72.25.04.017

ნაკვეთის დანიშნულება:

სასოფლო-სამეურნეო

განცხადების ნომერი:


892024938422

ფართობი:

1000 კვ.მ (WGS 84 / UTM zone 38N)

მომზადების თარიღი:

25/12/2024

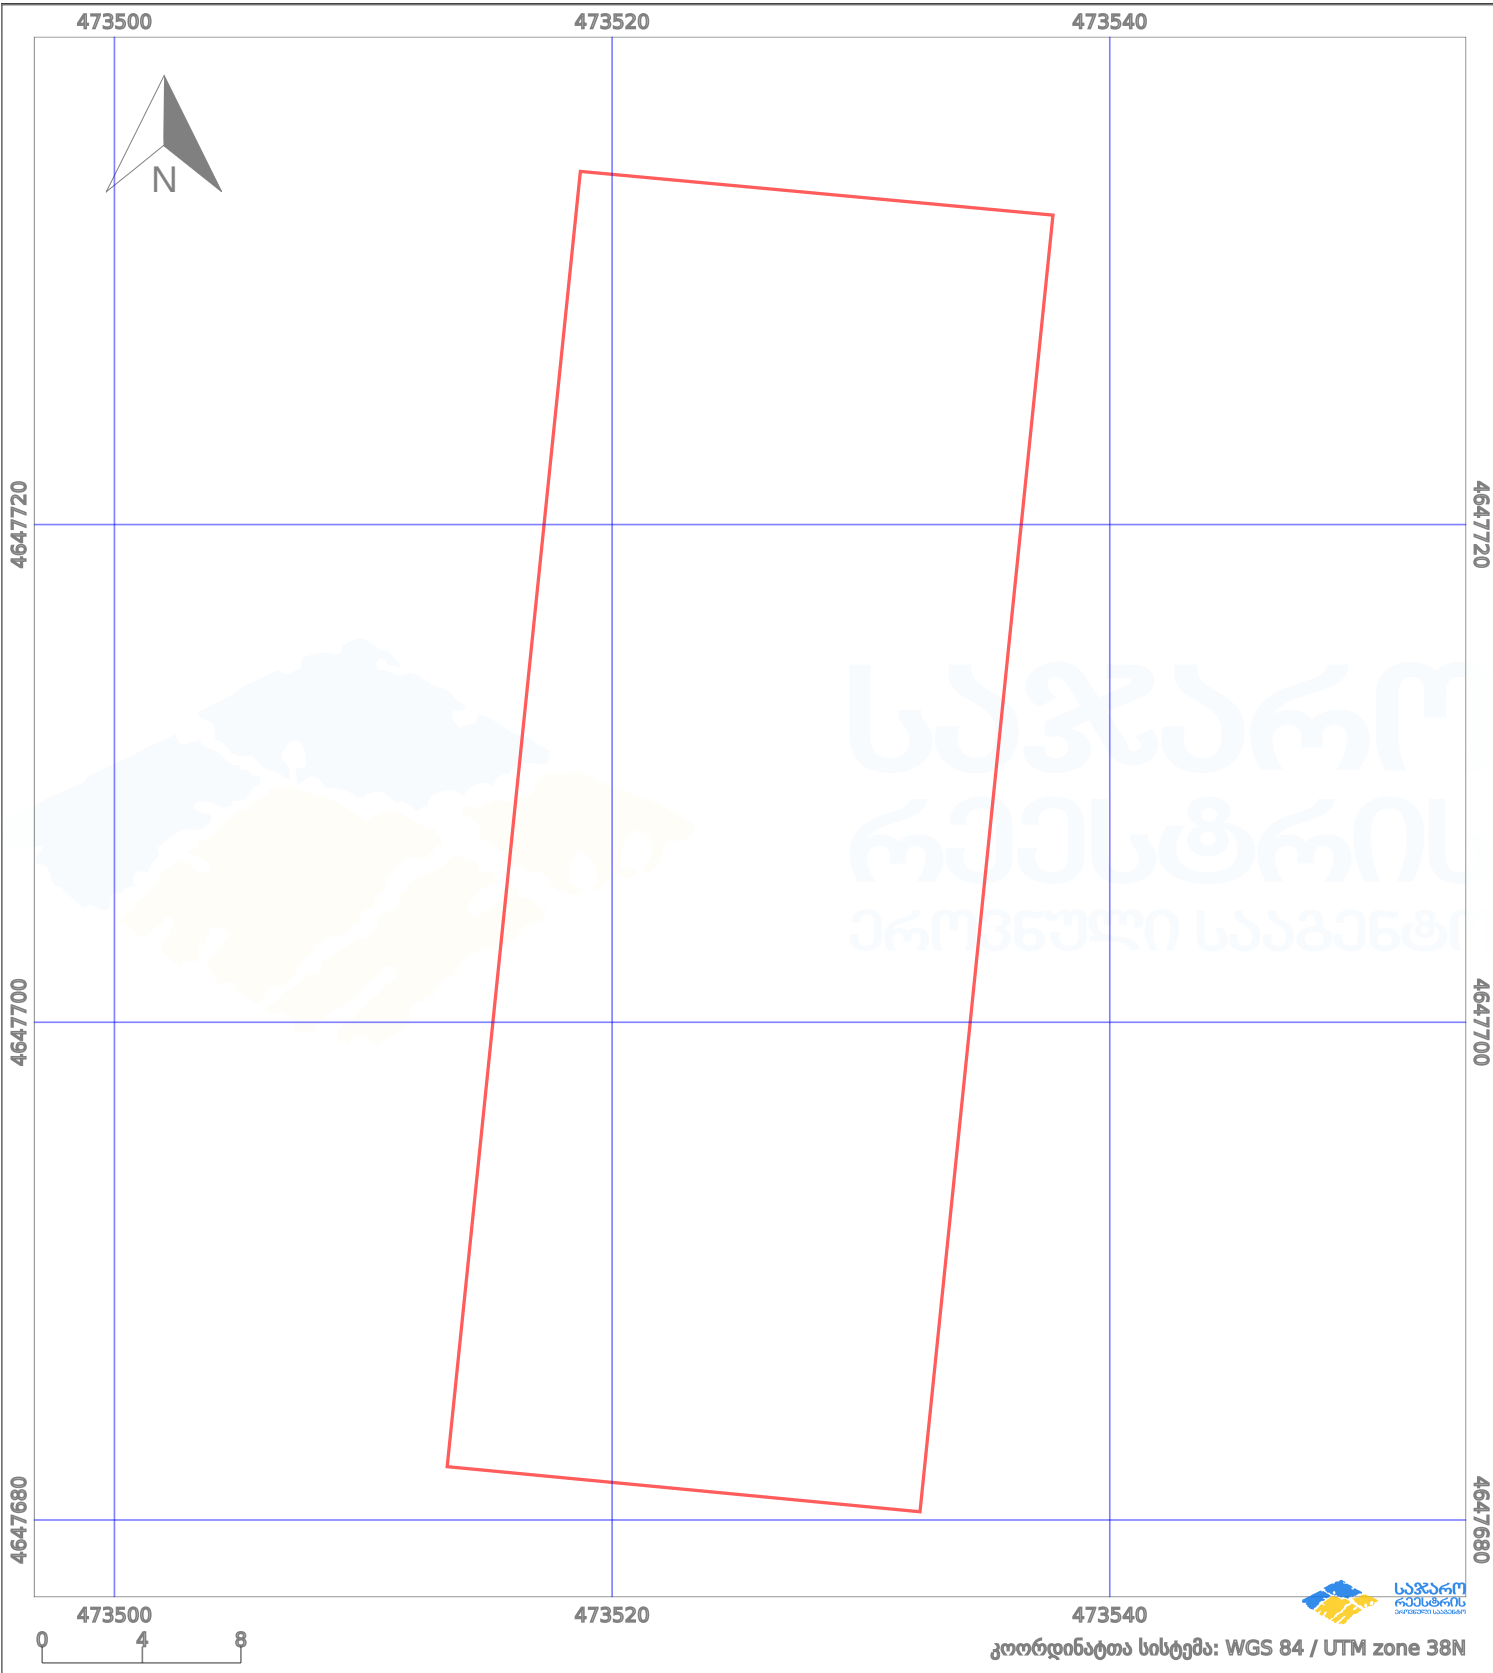

პირობითი აღნიშვნები:

- |  |                   |  |                    |  |                    |  |                     |
|--|-------------------|--|--------------------|--|--------------------|--|---------------------|
|  | ნაკვეთის საზღვარი |  | მშენებარე ნაგებობა |  | აშენებული ნაგებობა |  | მინისქვეშა ნაგებობა |
|  | საზღვარი ნაგებობა |  | ტყის ფონდი         |  | ვალდებულება        |  | ქარსაფარი ბოლი      |