


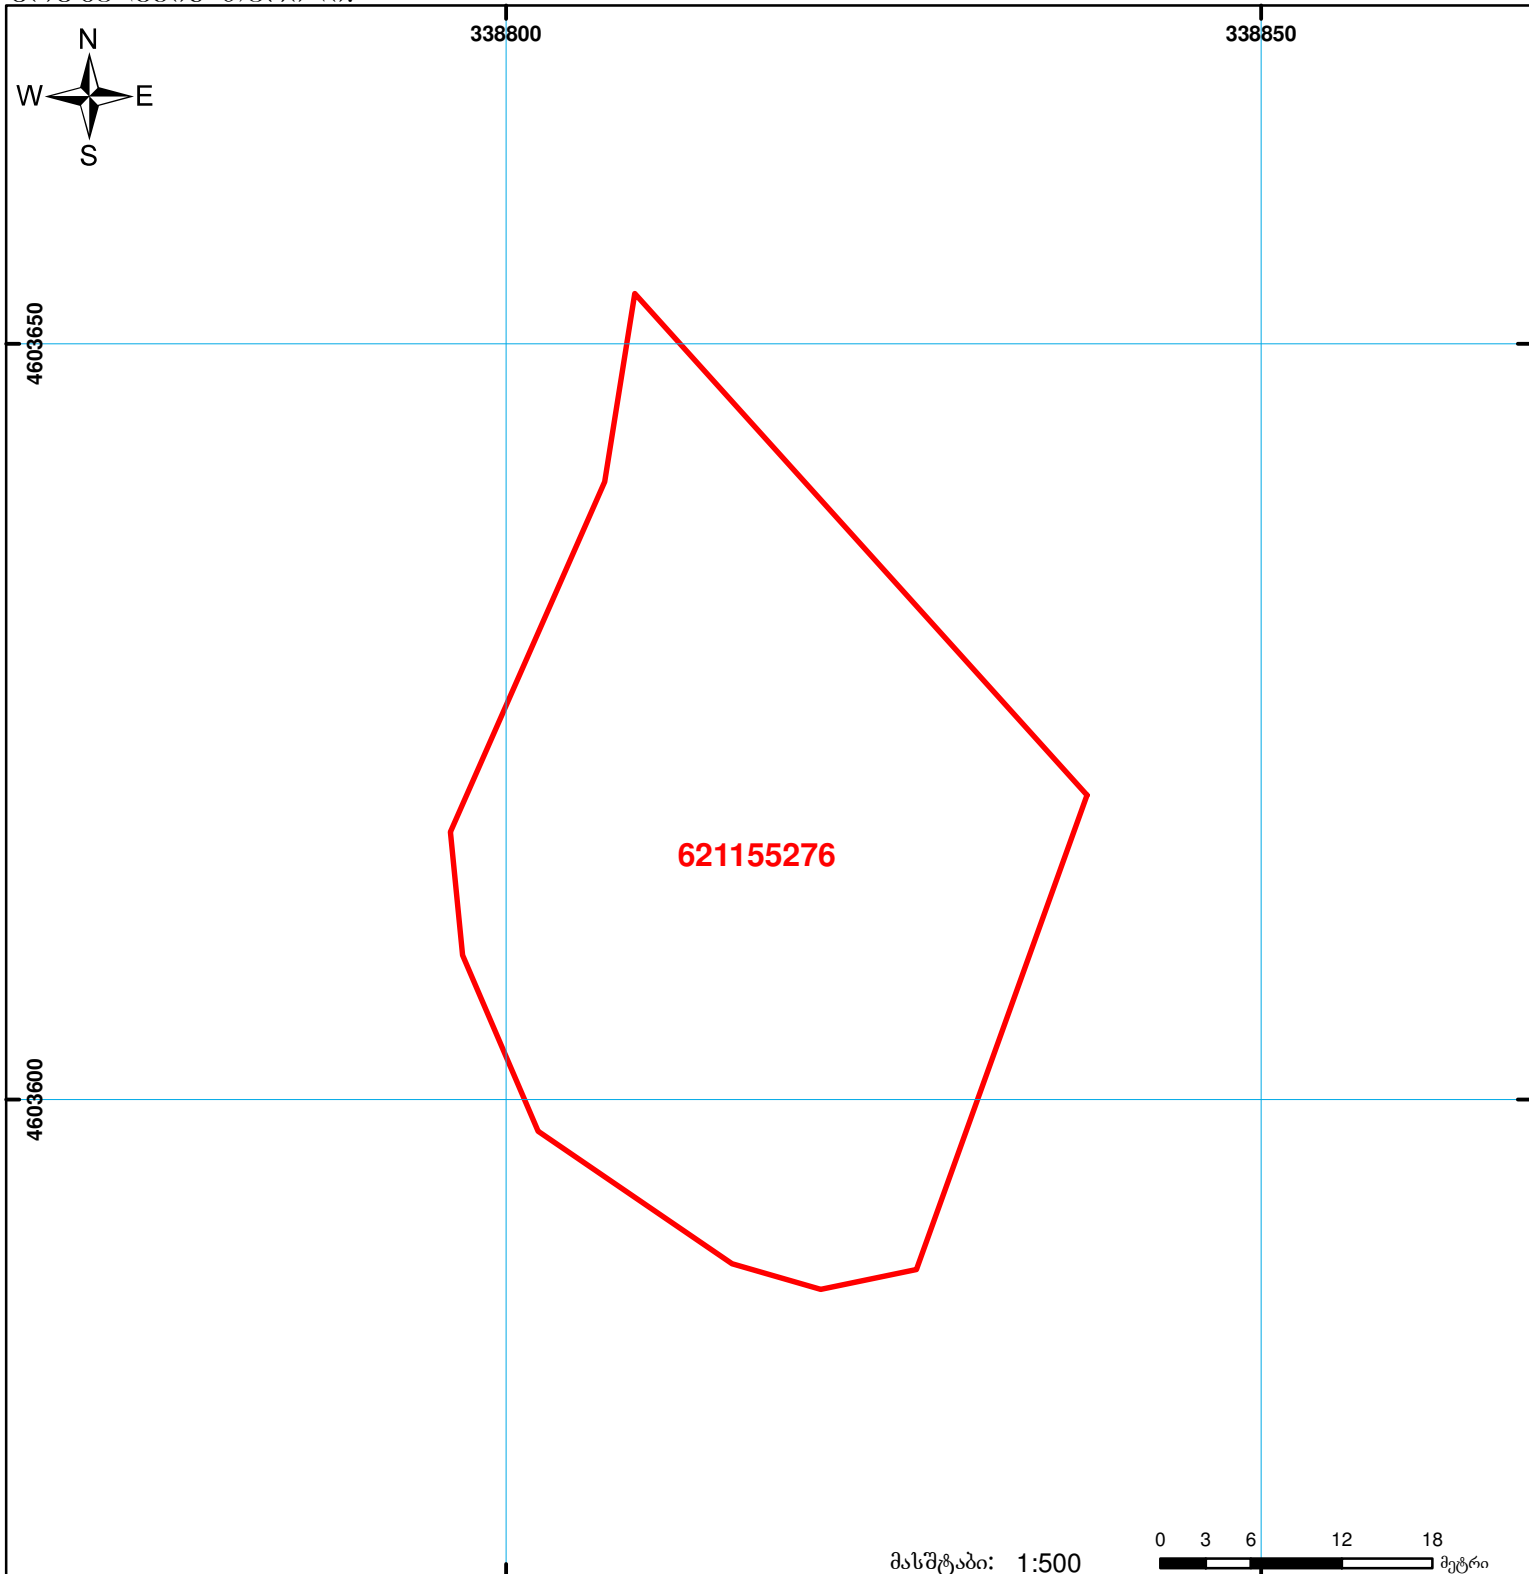

საქართველოს იუსტიციის სამინისტრო
საჯარო რეგისტრის ეროვნული სააგენტო
საკადასტრო გეგმა

მიწის ნაკვეთის საკადასტრო კოდი:
ბანცხალების რეგისტრაციის ნომერი:
მიწის ნაკვეთის ფართობი:
დანომუშავება:
კატეგორია:
გომზადების თარიღი:

62 11 55 276
882012464674
1641 კვ.მ.
სასოფლო-სამეურნეო
09.08.12



	შენიშვნა-ნაგებობა, პირობითი ნომერი/სართულიანობა		ვადდებულება		საზოგადოებრივი ნაგებობა	 0 3 6 12 18 მეტრი 00'0" 0.00 UTM (საერთაშორისო) სისტემის კოორდ.
	მიწის ნაკვეთის საკადასტრო საზღვარი		მშენებარე ნაგებობა			