



საკადასტრო გეგმა

საჯარო რეესტრის ეროვნული
სააგენტო

საკადასტრო კოდი: 01.13.06.004.051

ნაკვეთის დანიშნულება:

არასასოფლო სამეურნეო

განცხადების ნომერი: 892018880936


ფართობი:

7213 კვ.მ (WGS 84 / UTM zone 38N)

მომზადების თარიღი: 06/03/2019

ვალდებულების ფართობი :

149 კვ.მ (WGS 84 / UTM zone 38N)

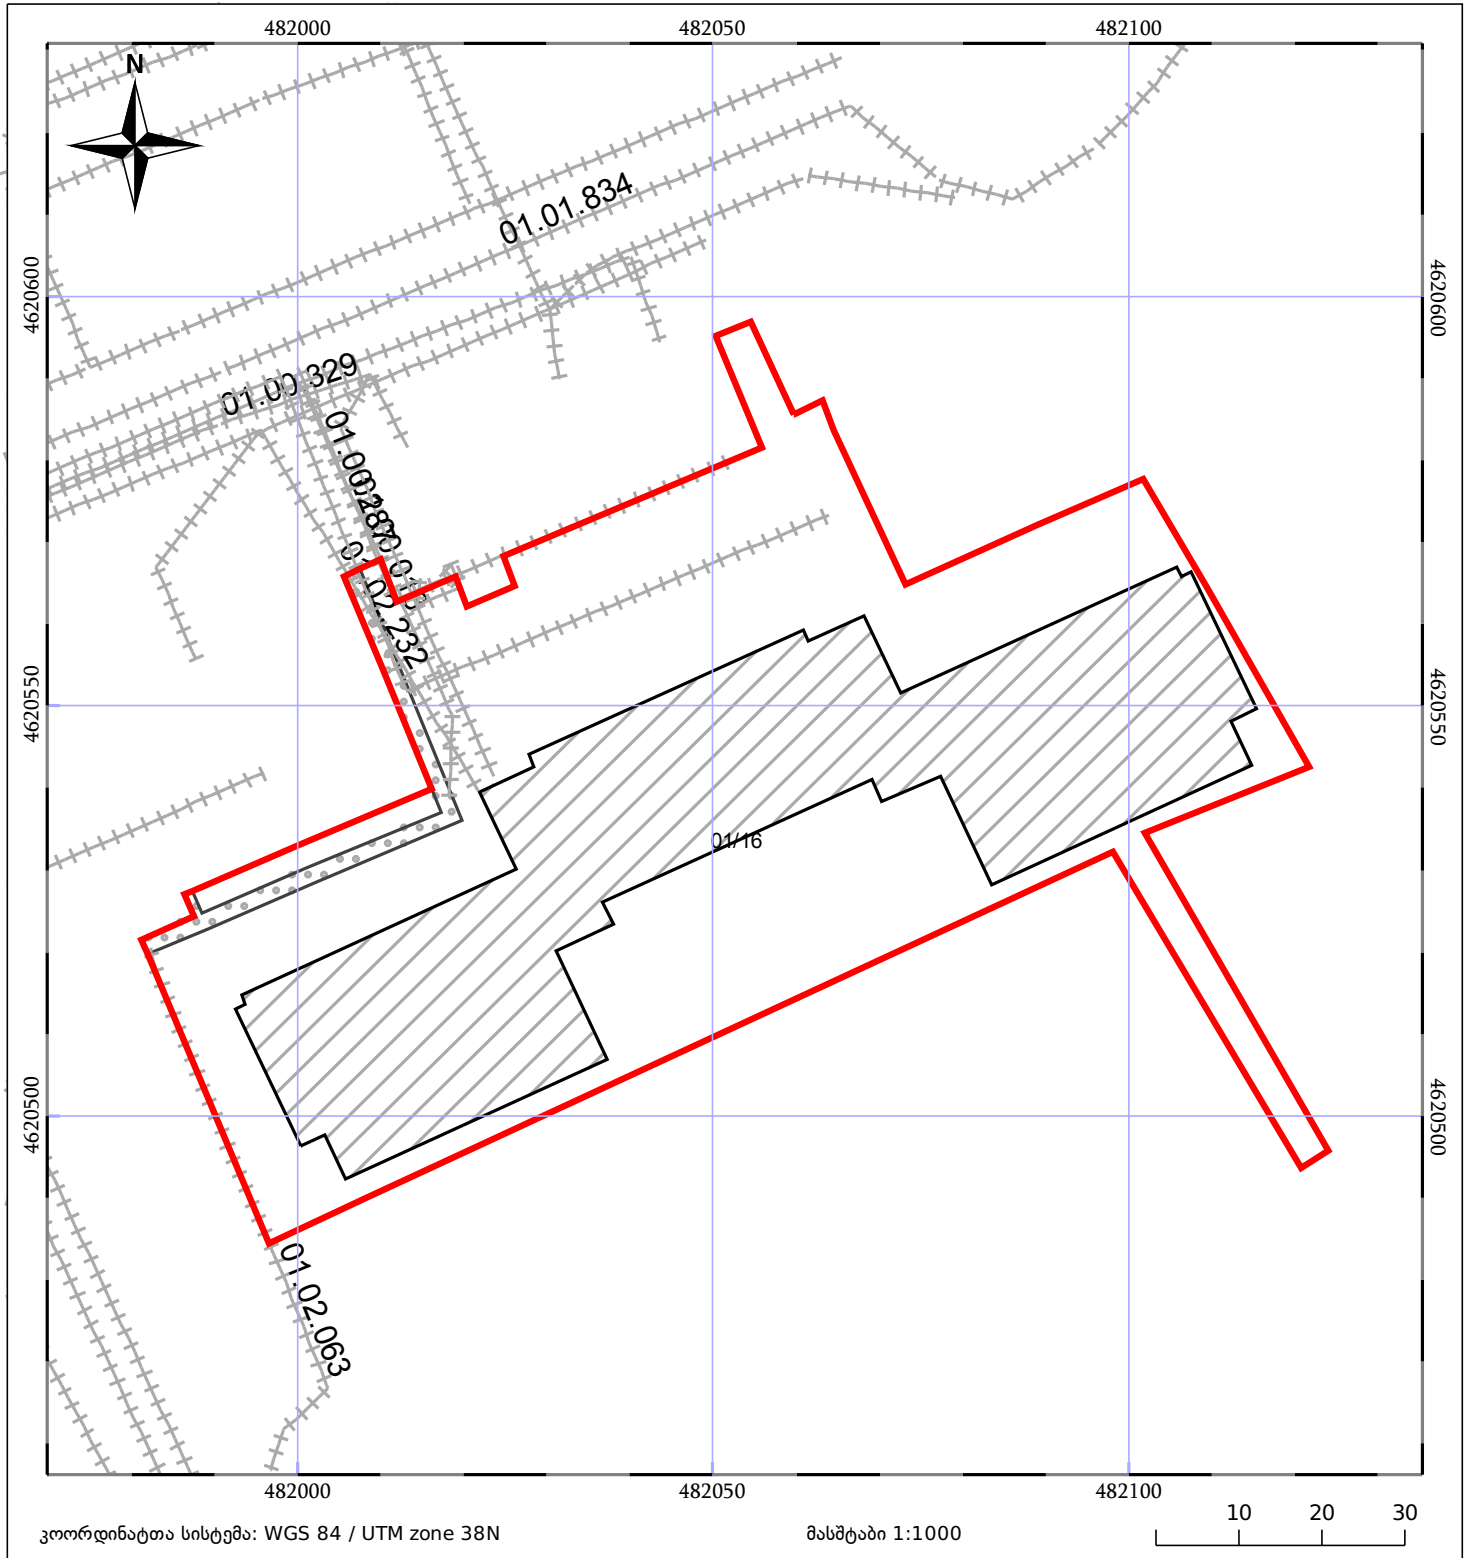

05/25	მშენებარე ნაგებობა	05/25	შენობა/ნაგებობა		ტყის ფონდი
	ნაკვეთის საკადასტრო საზღვარი		ხაზობრივი ნაგებობა		ვალდებულება