




საქართველოს იუსტიციის სამინისტრო
საჯარო რეგისტრის ეროვნული სააგენტო
საკადასტრო გეგმა

მიწის ნაკვეთის საკადასტრო კოდი: **03 05 22 156**
 განცხადების რეგისტრაციის ნომერი: **882011014301**
 მიწის ნაკვეთის ფართობი: **616 კვ.მ.**
 დანიშნულება: **არასასოფლო-სამეურნეო**
 კატეგორია:
 მომზადების თარიღი: **20.01.11**

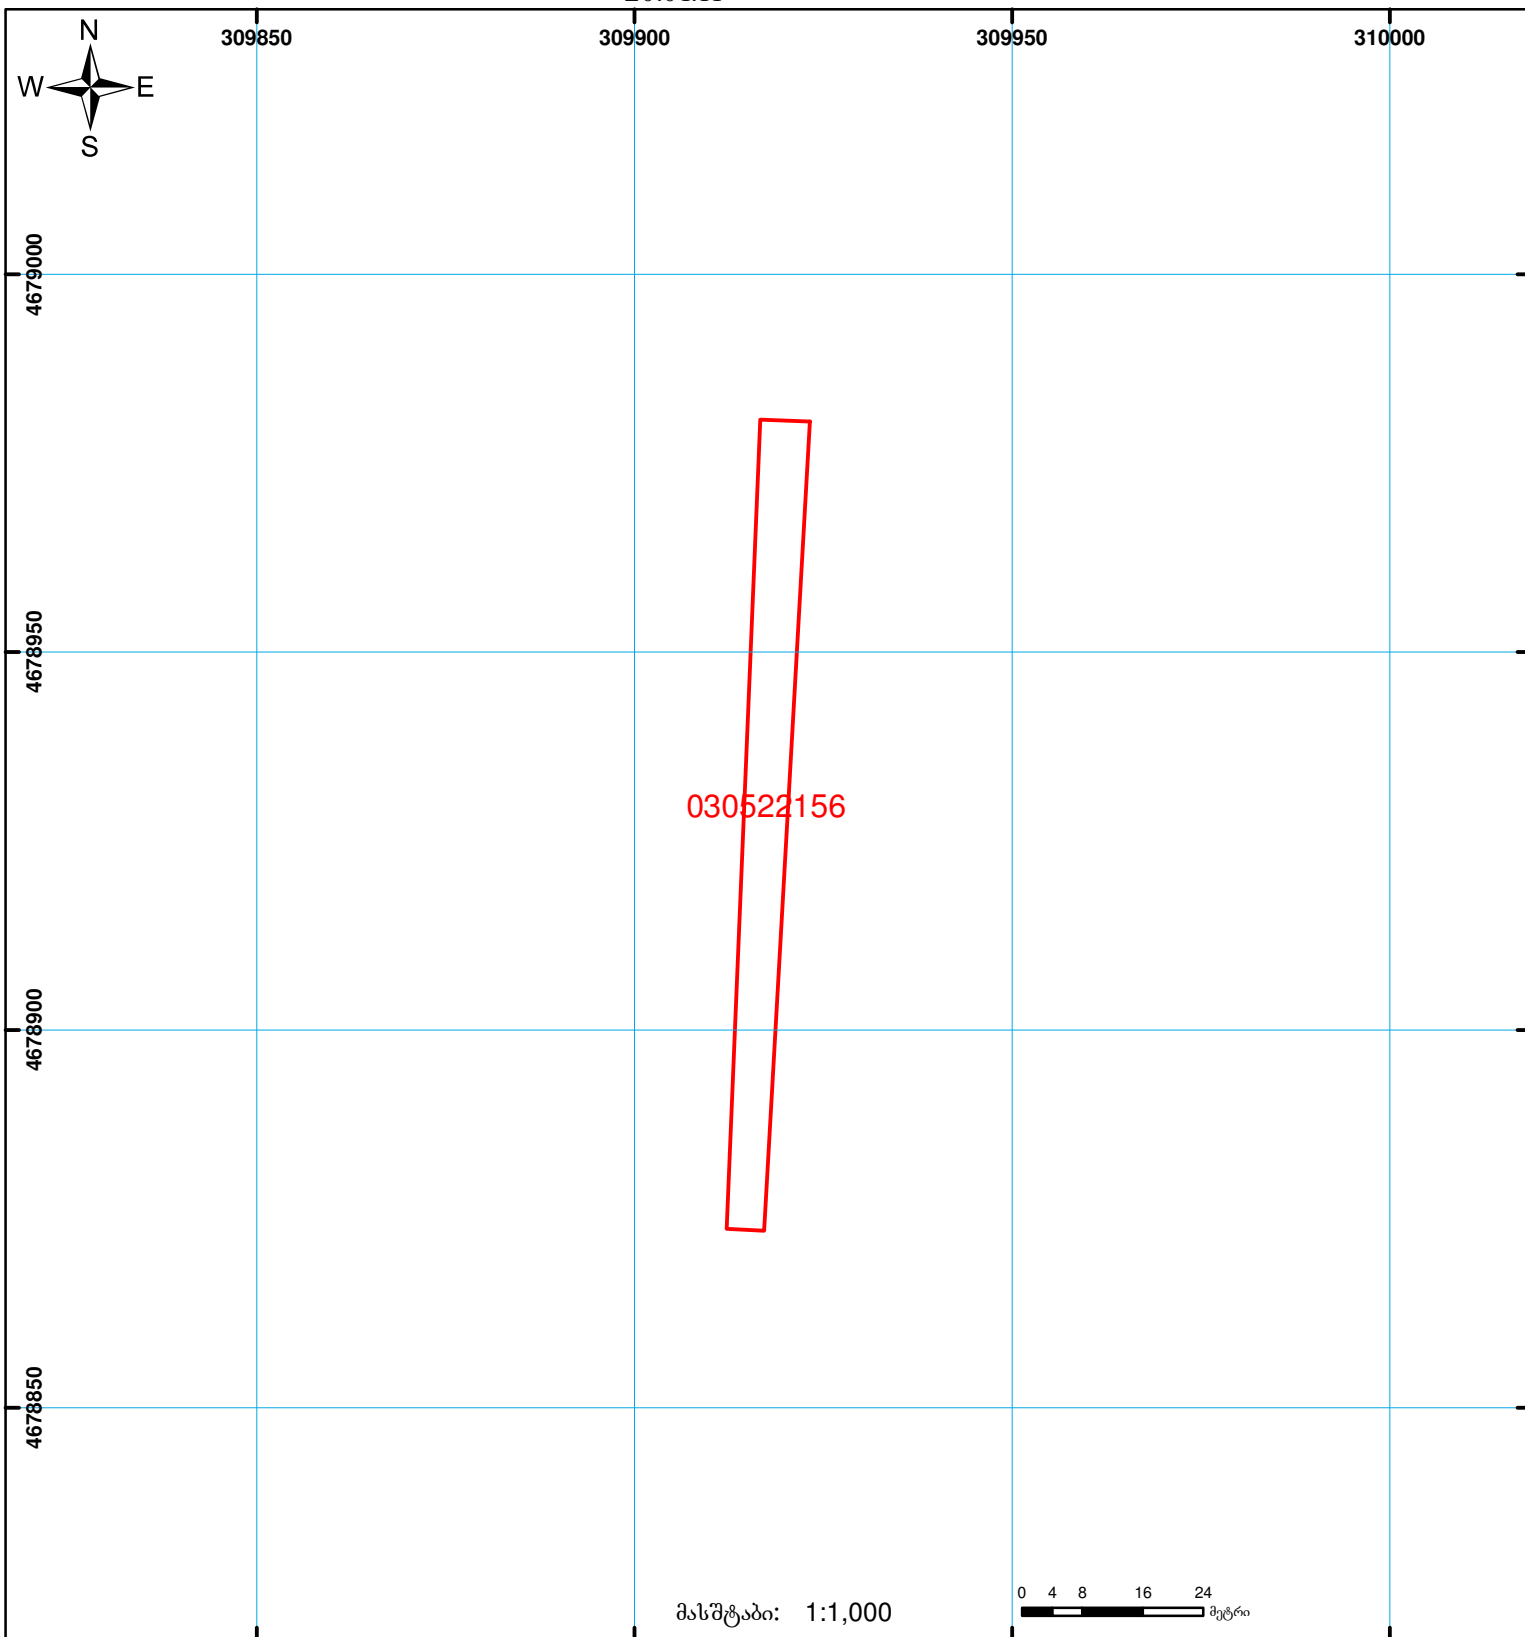

	შენიშნული ნაკვეთი, პირობითი ნომერი/სართულიანობა		ვალდებულება		საზობრივი ნაკვეთი	0.00 00'0 UTM (საერთაშორისო) სისტემის კოორდ.
	მიწის ნაკვეთის საკადასტრო საზღვარი		მშენებარე ნაკვეთი			