




საჯარო რეგისტრაციის  
ეროვნული სააგენტო

საქართველოს იუსტიციის მინისტრო  
საჯარო რეგისტრაციის ეროვნული სააგენტო  
საკადასტრო გეგმა

მიწის ნაკვეთის საკადასტრო კოდი: 01.12.13.091.004  
განცხადების რეგისტრაციის ნომერი: 159322-08  
მიწის ნაკვეთის ფართობი: 708 კვ.მ.  
დანიშნულება: არასაფლო-სამეურნეო  
მომზადების თარიღი: 11.06.08

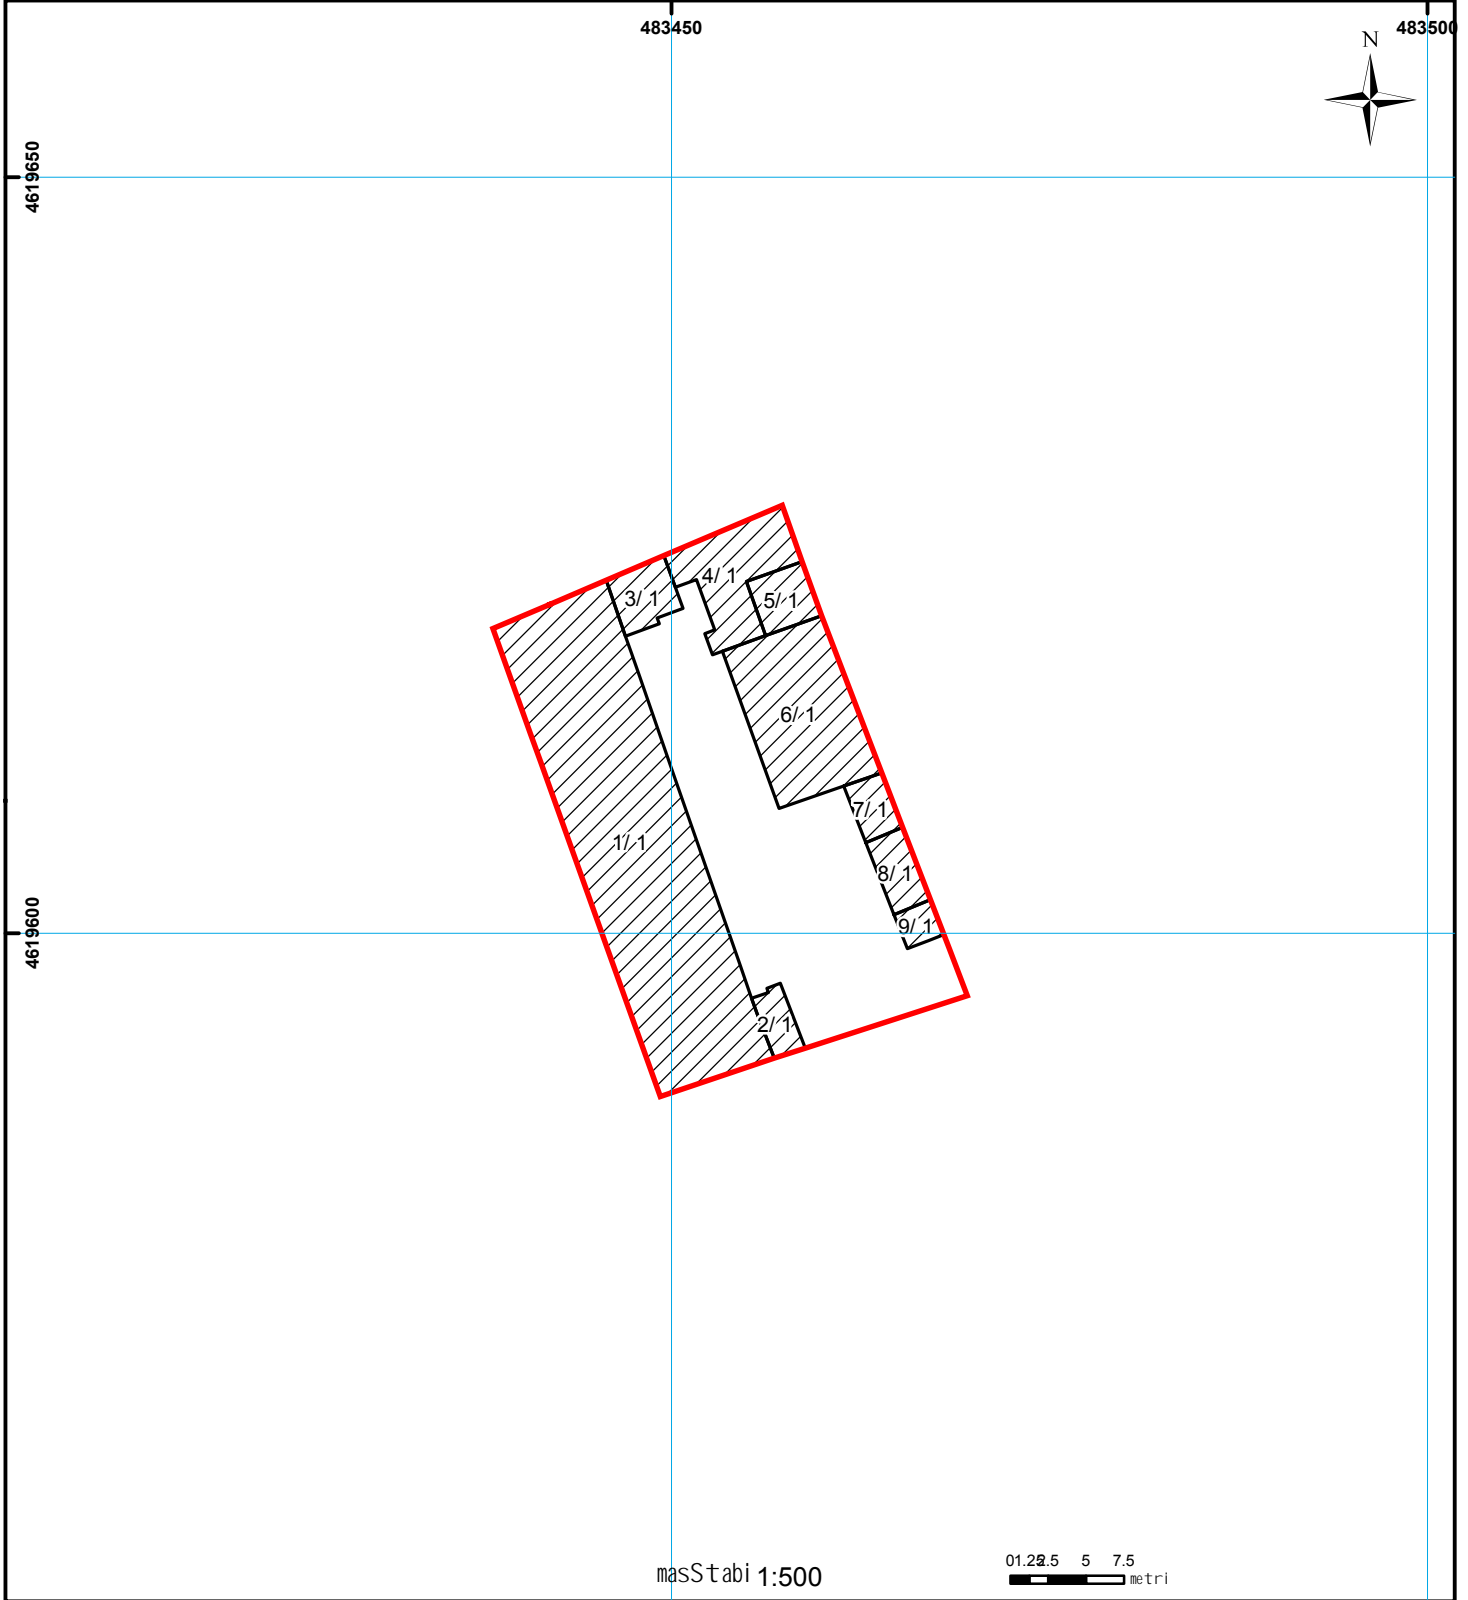

01/2	სენობა-ნაგებობა, პირობითი ნომერი/სართულიანობა		მსენებარე ნაგებობა		ხაზობრივი ნაგებობა	 000 000 UTM (საერთაშორისო) სისტემის კოორდ.
	მიწის ნაკვეთის საკადასტრო საზღვარი		მსენებარე ნაგებობა			