

**საკადასტრო გეგმა მასშტაბი: 1:500**

საქართველოს იუსტიციის სამინისტრო  
 საჯარო რეგისტრის ეროვნული სააგენტო  
 თბილისის სარეგისტრაციო სამსახური

**მიწის ნაკვეთი:** **სარეგისტრაციო №**  
**საკადასტრო №** 1 / 12 / 11 / 37/5  
 ზონა სექტორი კვარტალი ნაკვეთი  
 თბილისი ნაძალადევი


**მისამართი:** ზელაზენის ქ. №4

**თარიღი:** 01.12.2006წ. **ფართობი:** 1448 კვ.მ.

**მოსარგებლე:** ლევან შერაზადიშვილი, შ.პ.ს. „ხუროთმოძღვარი“,  
 ვაჟა ნატროშვილი, თამაზ დოღენჯაშვილი, ნანული კაპანაძე

ბ.ა.

სახელმწიფო რეგისტრატორი

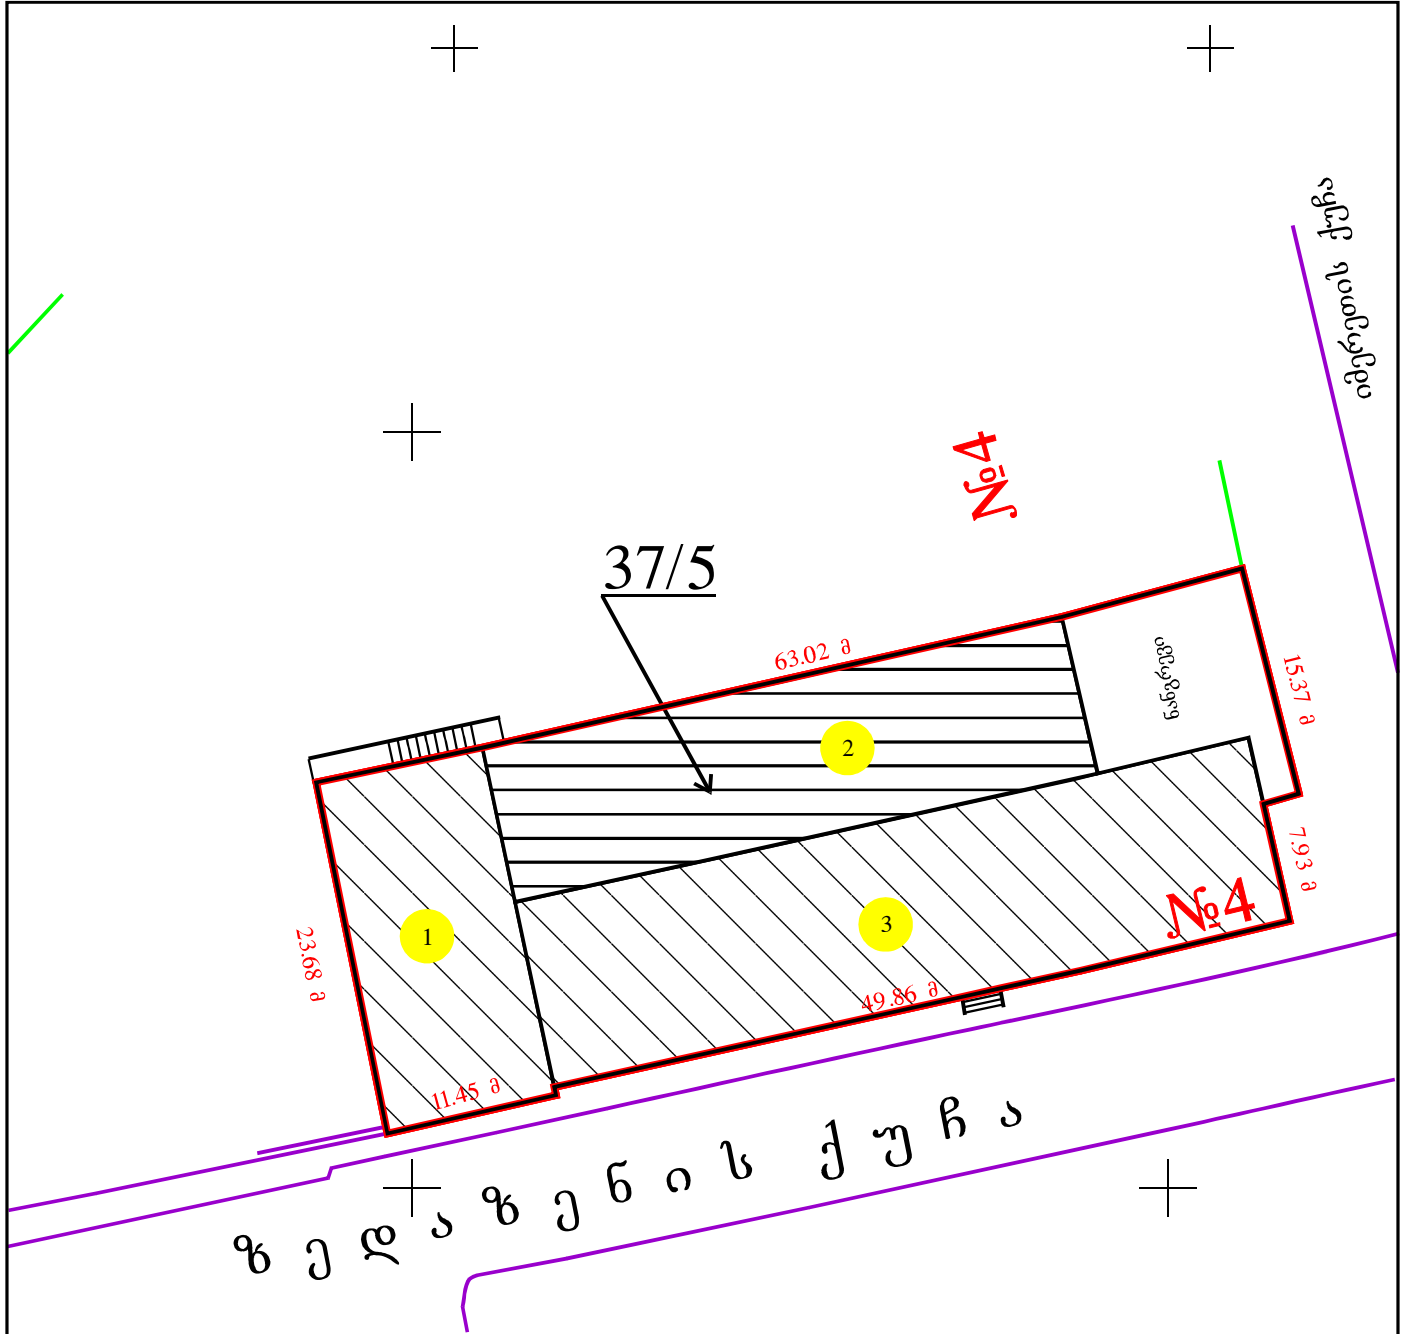

№9682-06წ.&

	მიწის ნაკვეთის საკადასტრო საზღვარი		შენობის ნომერი		ღობე		ბორდიური
	არასაცხოვრებელი შენობა		ფარდული		კმდელო		ხეები
	საცხოვრებელი შენობა		სატრანსფორმაციო ჯიხურები		რკინიგზა		სამეთვალყურეო ჭები
	უფლებების დამადასტურებელი საბუთის გარეშე არსებული შენობა-ნაგებობა		სერვიტუტი		მაღალი ძაბვის ელექტრო-გადამცემი საზო		
	შენიშნული შენობა		რეზერვუარი				