



საჯარო რეგისტრის
ეროვნული სააგენტო

საქართველოს იუსტიციის სამინისტრო
საჯარო რეგისტრის ეროვნული სააგენტო

საკადასტრო გეგმა


მიწის ნაკვეთის საკადასტრო კოდი: 01.17.01.138.066

განცხადების რეგისტრაციის ნომერი 882010793173

მიწის ნაკვეთის ფართობი: 77 კვ.მ.

დანიშნულება: არასასოფლო-სამეურნეო

მოგზადების თარიღი 21.09.10

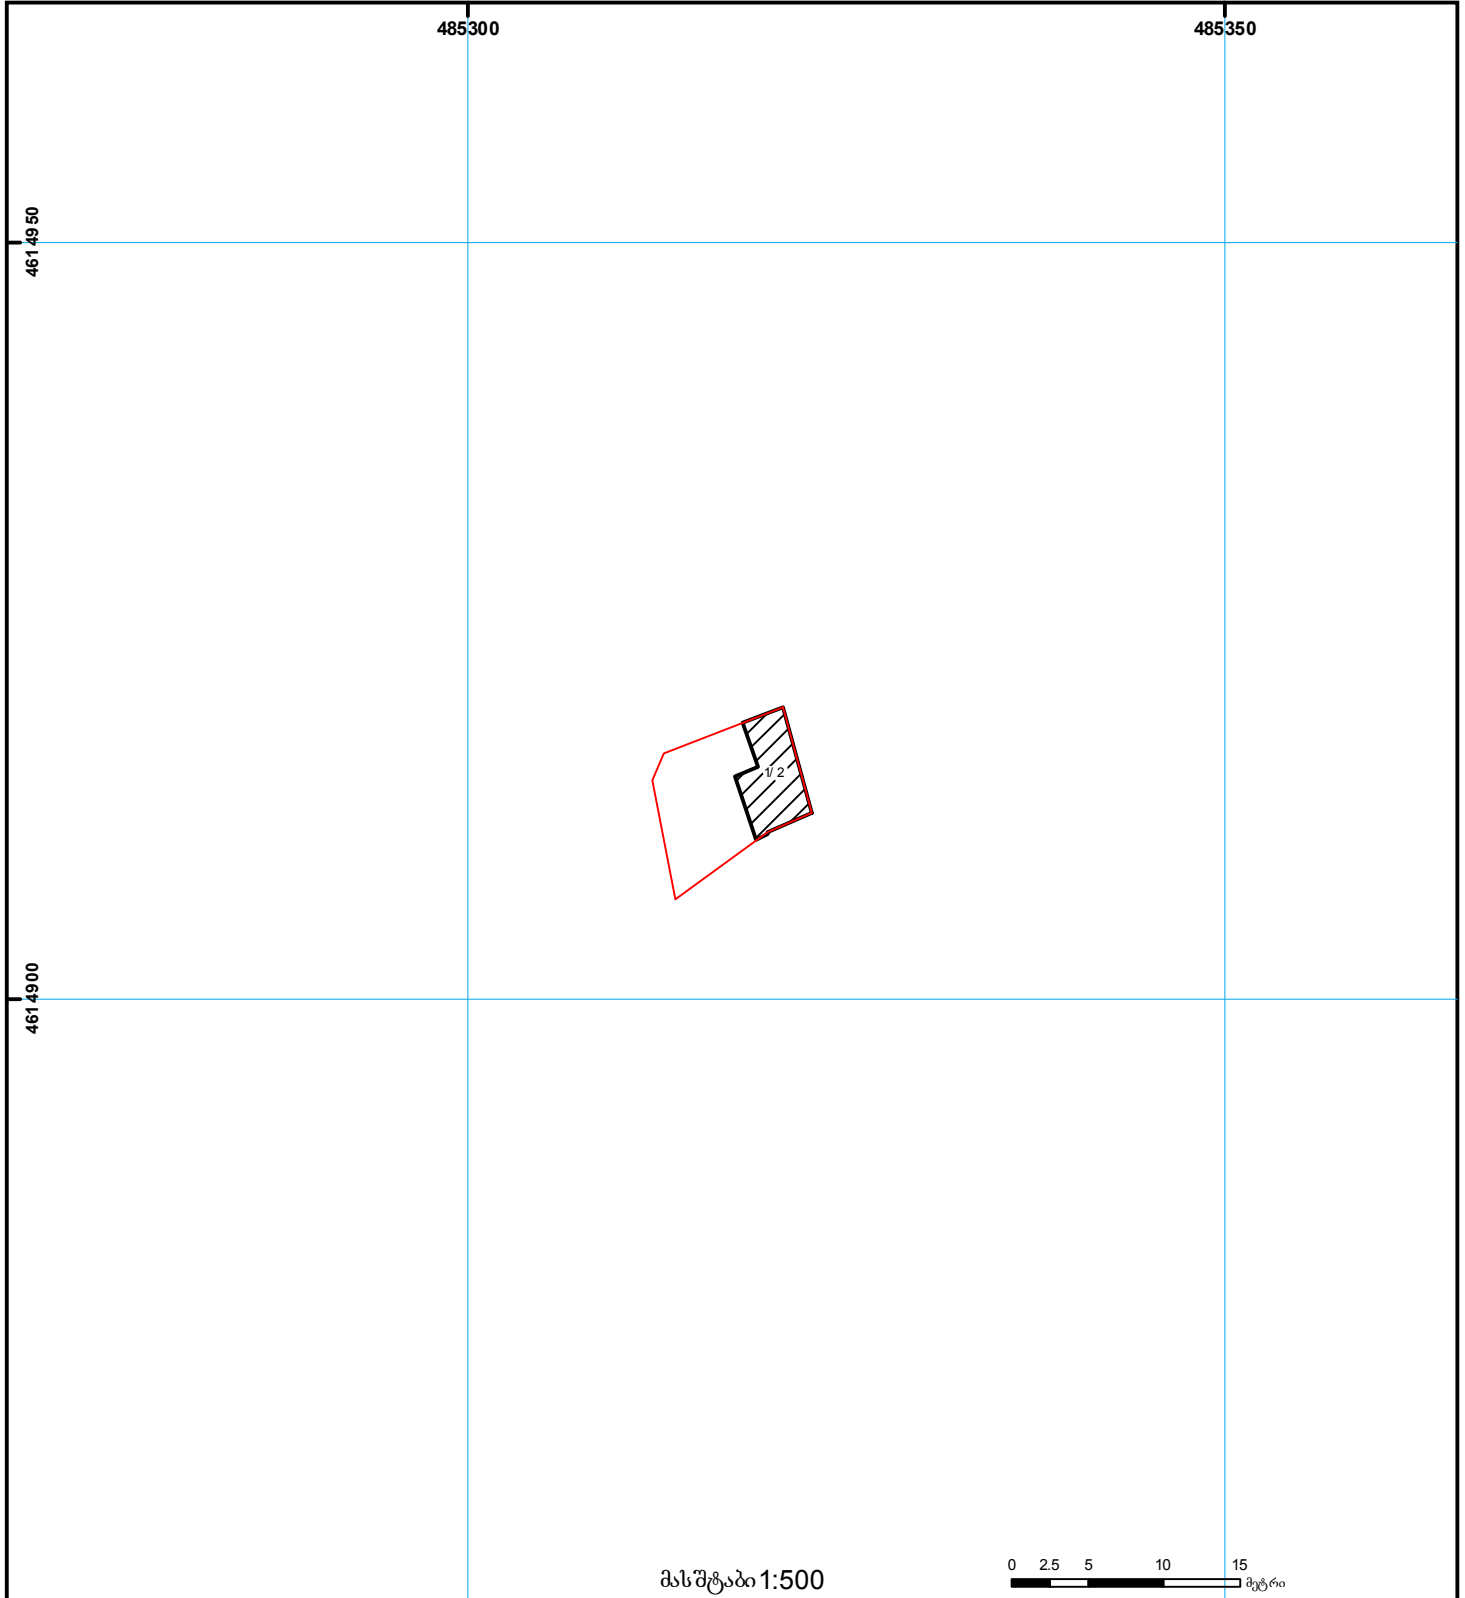

	შენიშვნა-ნაგებობა, პირობითი ნომერი/სართულიანობა		ვალდებულება		საზოგადოებრივი ნაგებობა		0.8
	მიწის ნაკვეთის საკადასტრო საზღვარი		მშენებარე ნაგებობა		მიწისქვეშა ნაგებობა	00.0	(საერთაშორისო)
						UTM	სისტემის კოორდ.