

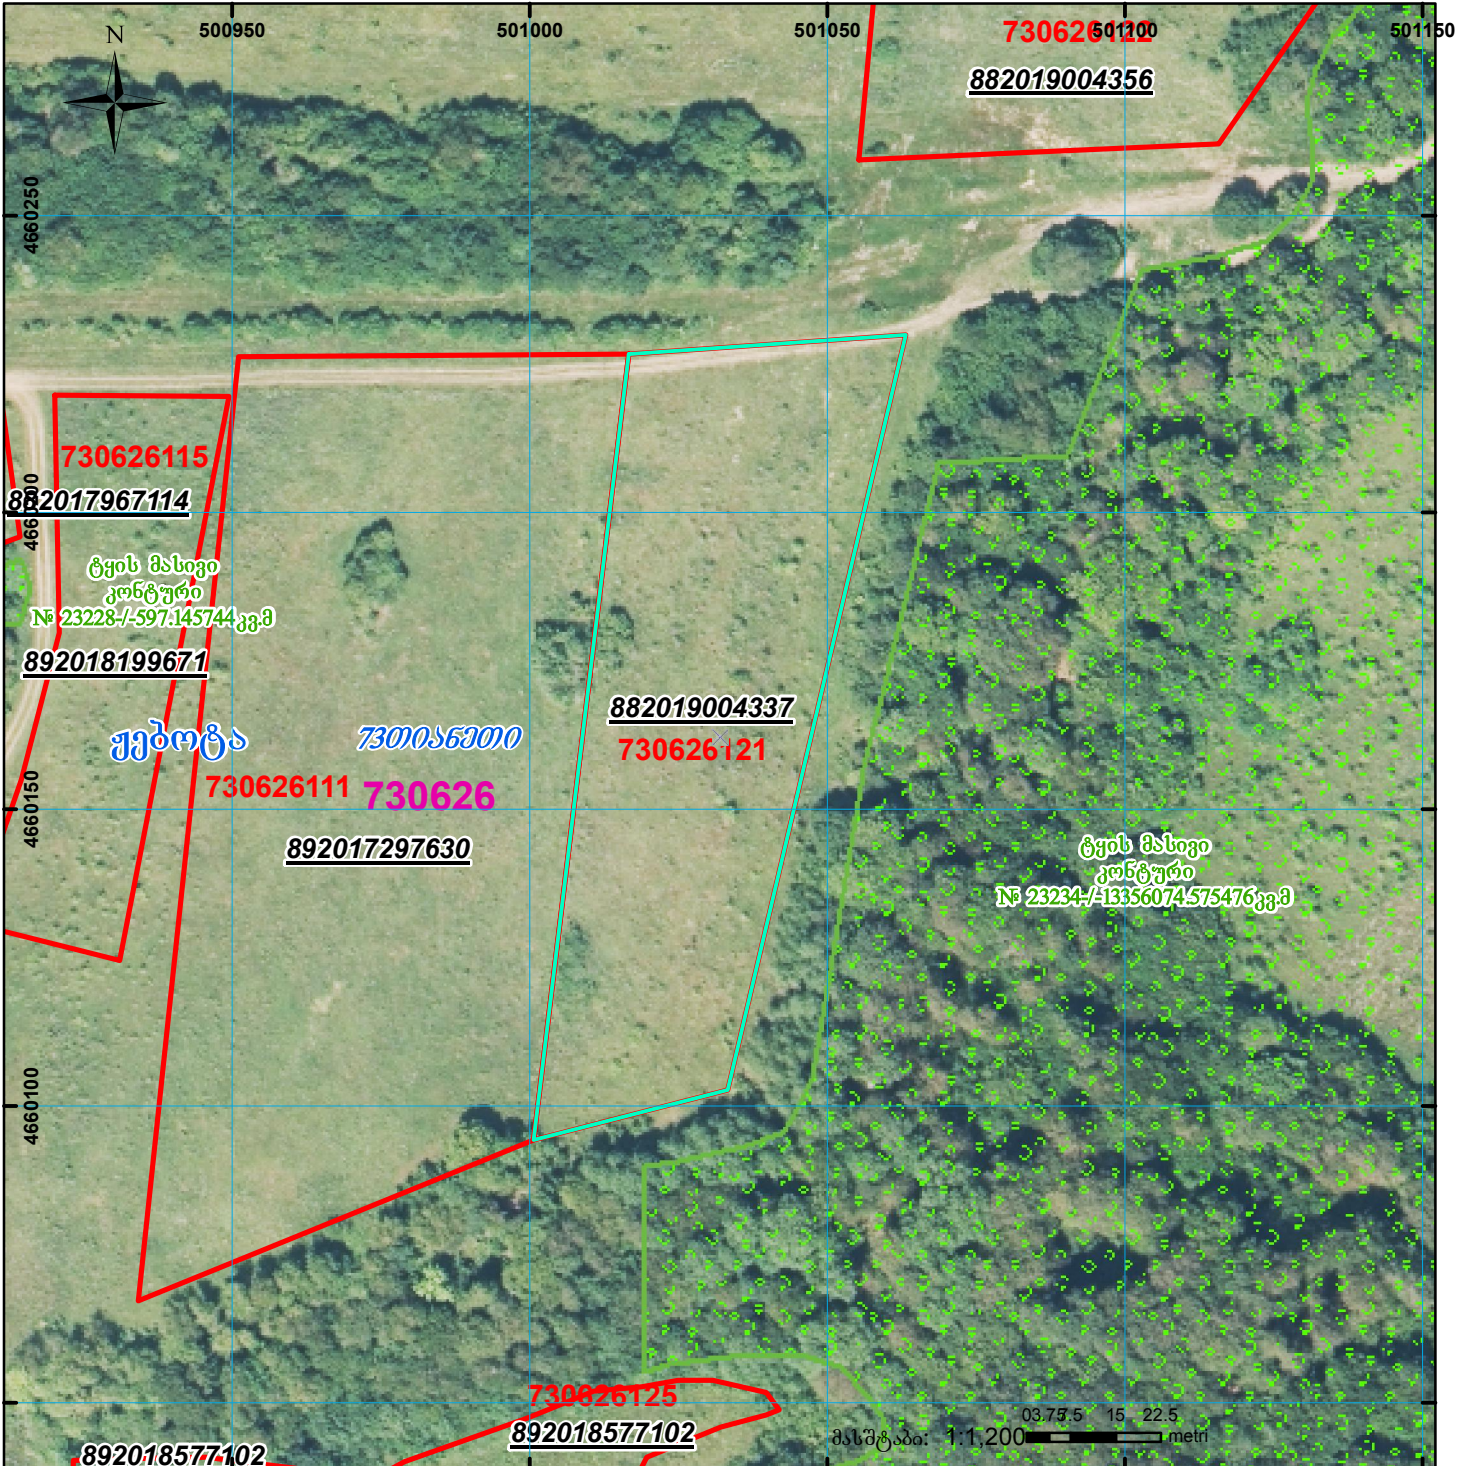
ორთოფოტოს მიხედვით ნაკვეთი საგარეულოდ ფარავს გზას

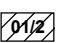

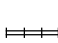



მიწის ნაკვეთის საკადასტრო კოდი:
 ბანცხაღების რეგისტრაციის ნომერი:
 მიწის ნაკვეთის ფართობი:
 დანიშნულება:

73 06 26 121
 882019004337
 5000 კვ.მ.

მომზადების თარიღი:

08.01.19



	შენიშნა-ნაგებობა, პირობითი ნომერი/სართულიანობა		ვალდებულება		სახორბივი ნაგებობა
	მიწის ნაკვეთის საკადასტრო საზღვარი		მშენებარე ნაგებობა		UTM (საერთაშორისო) სისტემის კოორდ.