




სამშენებლო დოკუმენტაციის გარეშე (შეზღუდვა) 76771/17(2024)

მიწის ნაკვეთის საკადასტრო კოდი: 01.19.21.001.362
განცხადების რეგისტრაციის ნომერი: 882025520814
მიწის ნაკვეთის ფართობი: 3228 კვ.მ.

მომზადების თარიღი 11.06.25

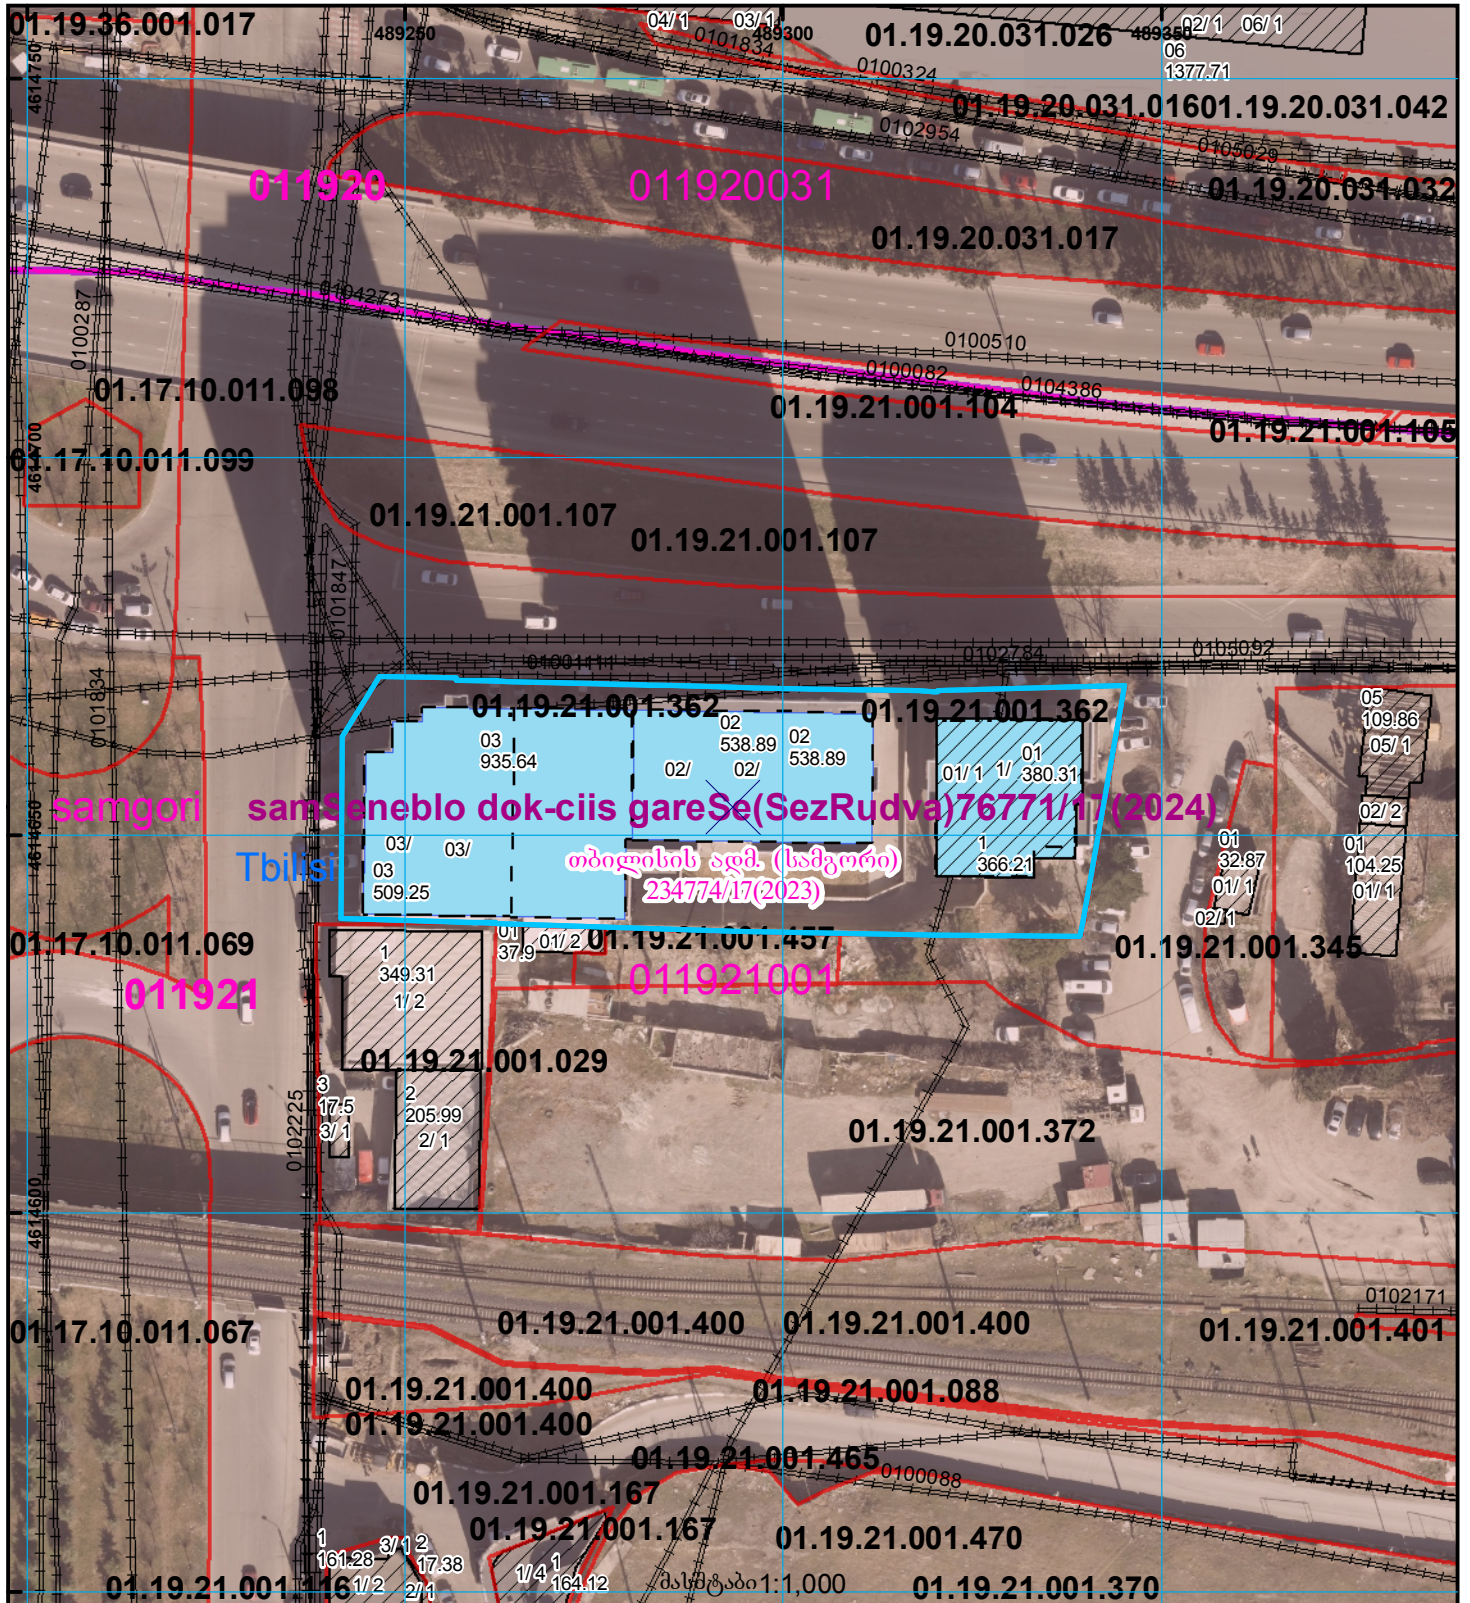

	შენობა-ნაგებობა, პირობითი ნომერი/სართულიანობა		ვალდებულება		საზოგადოებრივი ნაგებობა
	მიწის ნაკვეთის საკადასტრო საზღვარი		მშენებარე ნაგებობა		მიწისქვეშა ნაგებობა

000
000
UTM
(საერთაშორისო)
სისტემის კოორდ.