



საკადასტრო გეგმა

საჯარო რეესტრის ეროვნული
სააგენტო

საკადასტრო კოდი: **81.10.02.422**

განცხადების ნომერი: **892018162719**


მომზადების თარიღი: **21/03/2018**

ნაკვეთის დანიშნულება:

ფართობი:

სასოფლო-სამეურნეო

2200 კვ.მ (WGS 84 / UTM zone 38N)

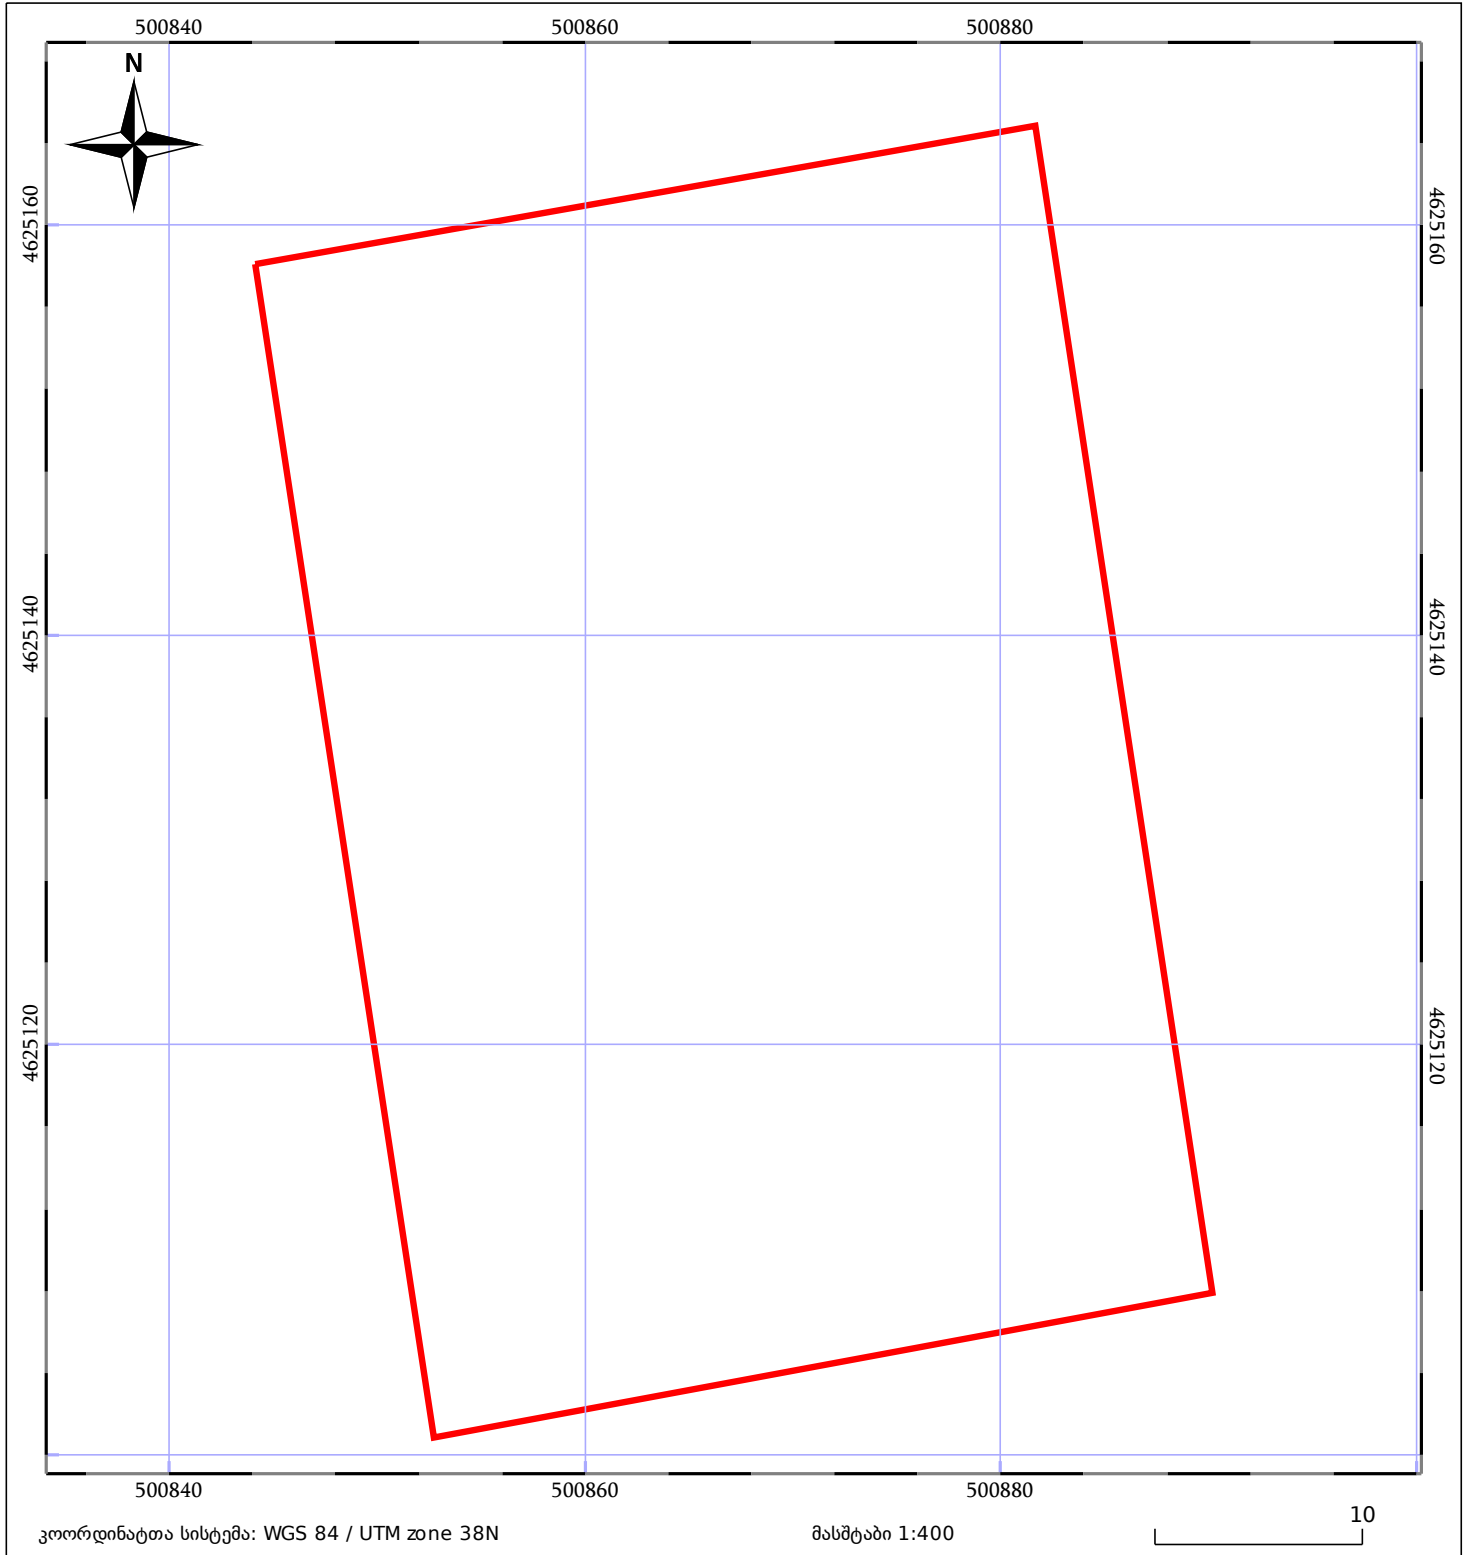

05/25

მშენებარე ნაგებობა

05/25

შენობა/ნაგებობა




ტყის ფონდი

ნაკვეთის საკადასტრო საზღვარი



ხაზობრივი ნაგებობა

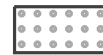

ვალდებულება