


შენიშვნა-ნაგებობის და შენიშვნა-ნაგებობის ერთეულის შიდა აზომვითი ნახაზი შეესაბამება #315 დადგენილებას

მიწის ნაკვეთის საკადასტრო კოდი: 01.72.13.349.092
 ერთეულის კოდი: /
 განცხადების რეგისტრაციის ნომერი: 882026170476
 ერთეულის ფართობი: 38 ზონა 37 ზონა 52.14 კვ.მ 0.00 კვ.მ
 სართული: 1
 მფლობელის თარიღი: 04.03.2026

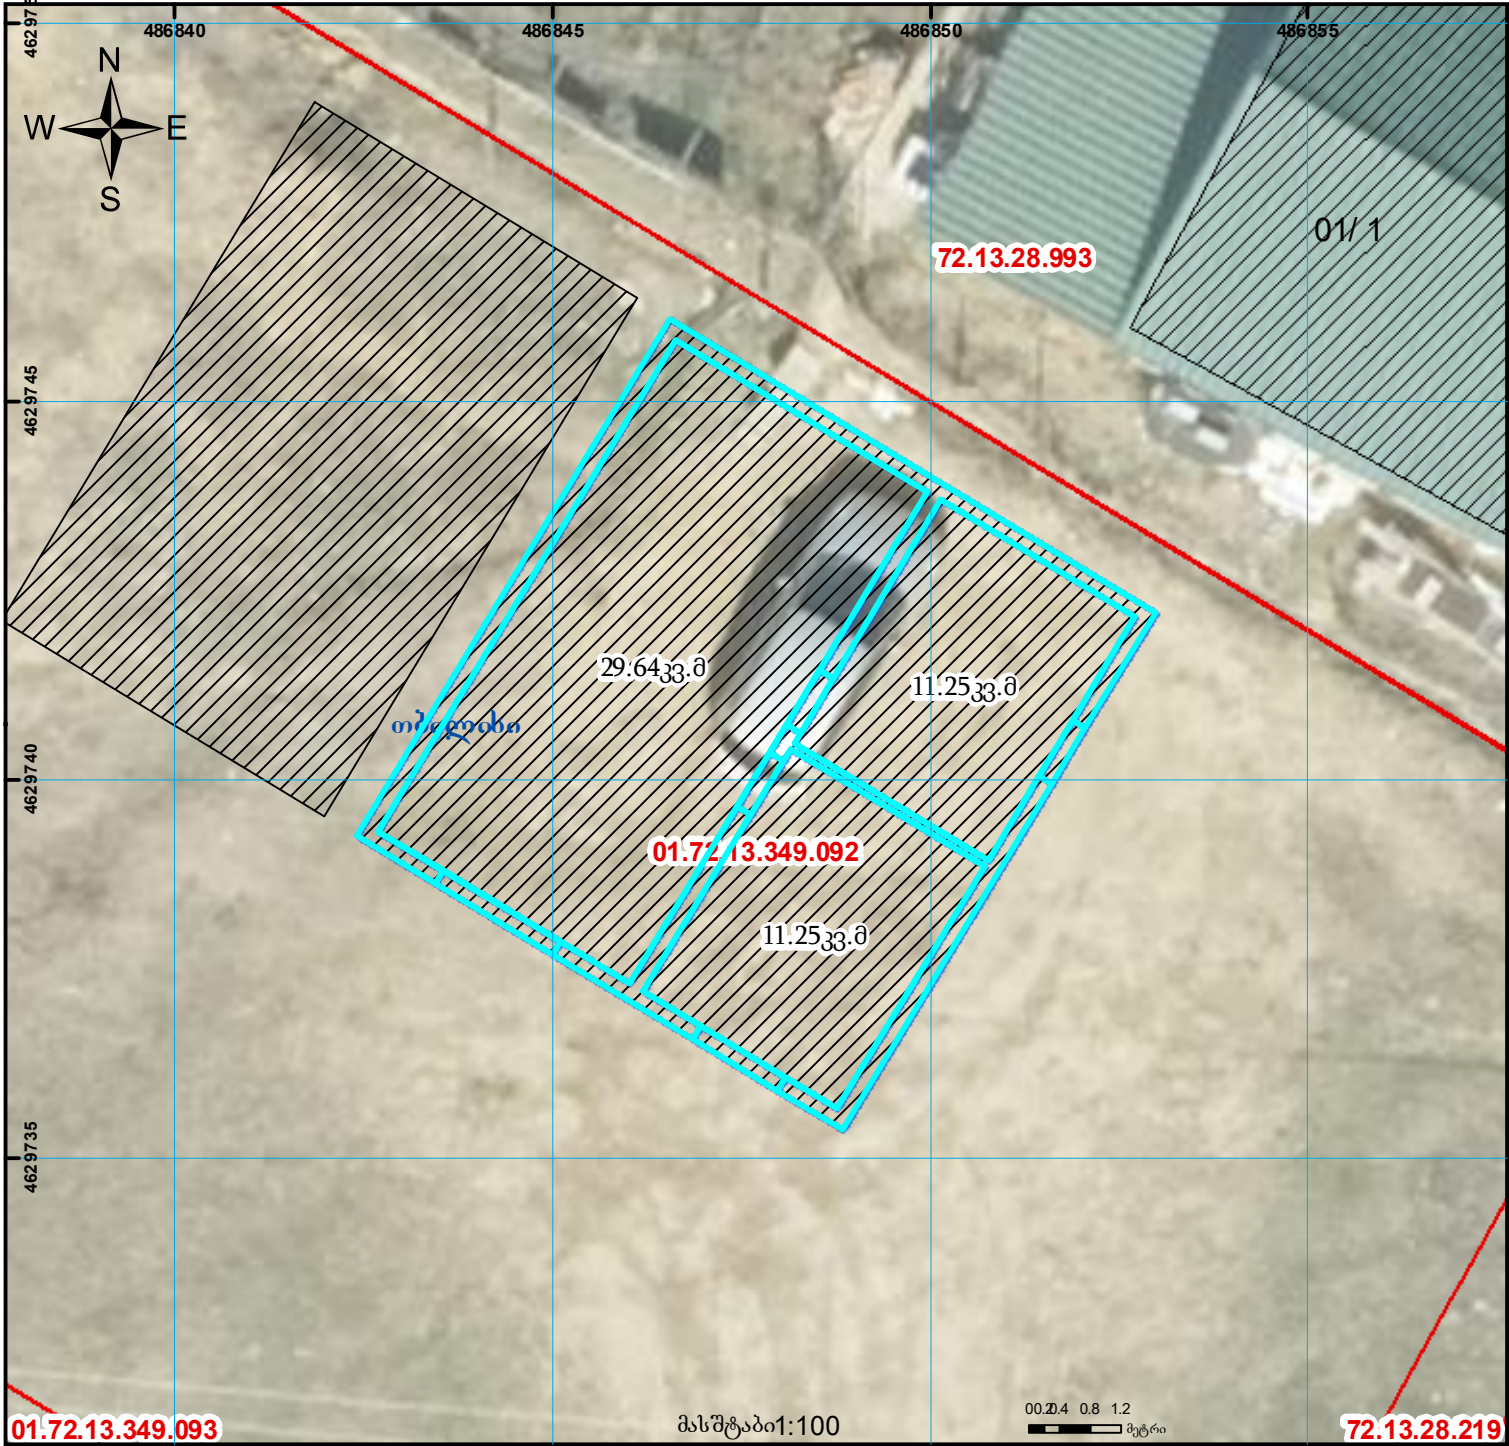

ლეგენდა

სარეგისტრაციო შენობის-ერთეული
 რეგისტრირებული შენობა

რეგისტრირებული ნაკვეთი

0.0
0.8
1.2
(საერთაშორისო)
UTM სისტემის კოორდ.