



საკადასტრო გეგმა

საჯარო რეესტრის ეროვნული
სააგენტო

საკადასტრო კოდი: **05.32.14.218**

განცხადების ნომერი: **882020083473**

მომზადების თარიღი: **20/02/2020**


ნაკვეთის დანიშნულება:

ფართობი:

არასასოფლო სამეურნეო

3354 კვ.მ (WGS 84 / UTM zone 38N)

3351 კვ.მ (WGS 84 / UTM zone 37N)

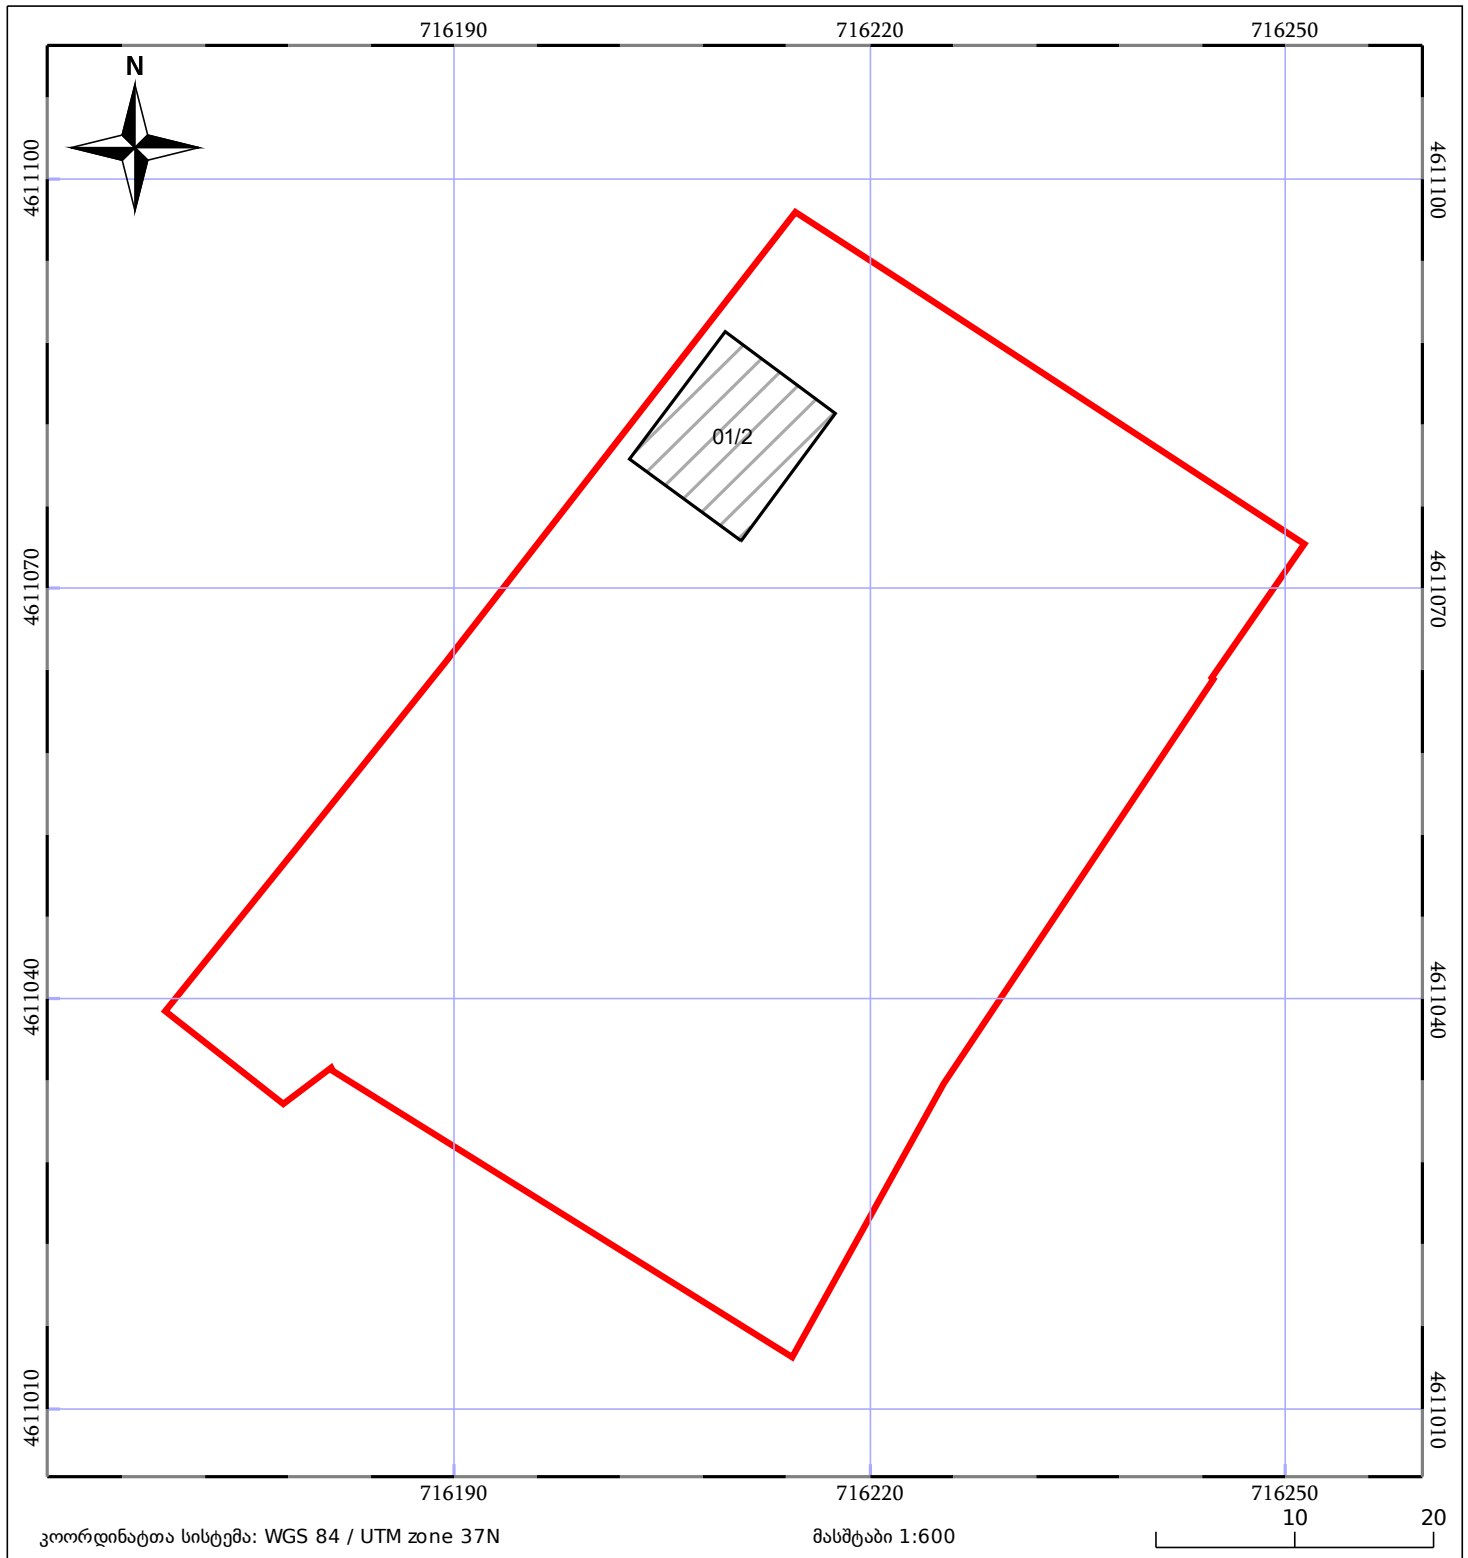

05/25	მშენებარე ნაგებობა		ნაკვეთის საკადასტრო საზღვარი	05/25	შენობა/ნაგებობა
	საზოგადოებრივი ნაგებობა		ტყის ფონდი		ვალდებულება