




საკადასტრო გეგმა

საჯარო რეგისტრის ეროვნული  
სააგენტო

საკადასტრო კოდი: **72.04.14.1059**  
განცხადების ნომერი: **882025874847**  
მომზადების თარიღი: **01/08/2025**

ნაკვეთის დანიშნულება: **სასოფლო-სამეურნეო**  
ფართობი: **1290 კვ.მ (WGS 84 / UTM zone 38N)**  
ვალდებულების ფართობი: **188 კვ.მ (WGS 84 / UTM zone 38N)**

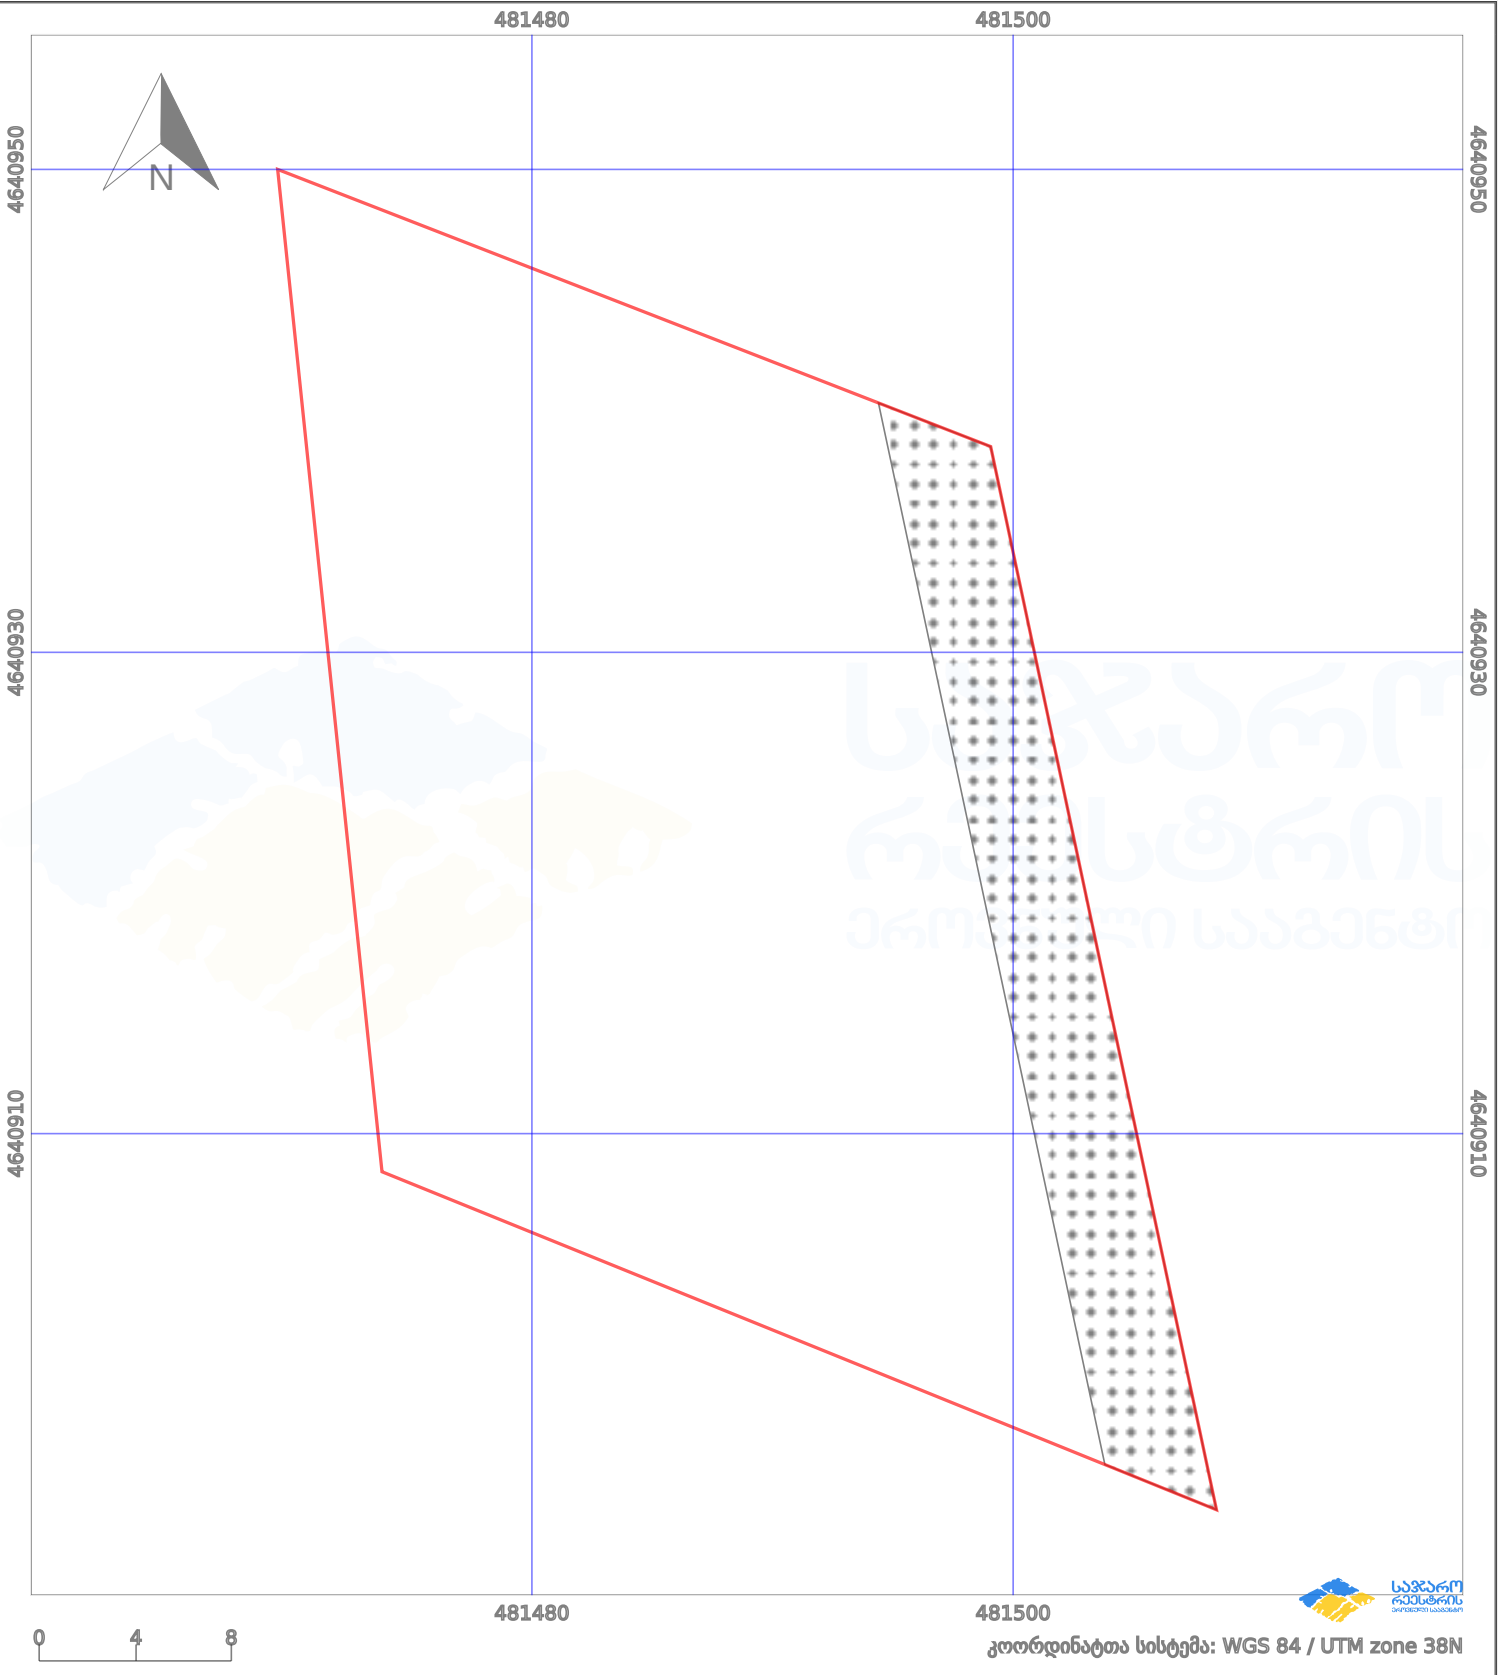

| პირობითი აღნიშვნები: |                         |  |                    |  |                     |
|----------------------|-------------------------|--|--------------------|--|---------------------|
|                      | ნაკვეთის საზღვარი       |  | მშენებარე ნაგებობა |  | აშენებული ნაგებობა  |
|                      | საზოგადოებრივი ნაგებობა |  | ტყის ფონდი         |  | ვალდებულება         |
|                      |                         |  |                    |  | მიწისქვეშა ნაგებობა |
|                      |                         |  |                    |  | ქარსაფარი ბოლი      |