



საქართველოს იუსტიციის სამინისტრო
საჯარო რეგისტრის ეროვნული სააგენტო

საკადასტრო გეგმა

საჯარო რეგისტრის
ეროვნული სააგენტო


მიწის ნაკვეთის საკადასტრო კოდი: 01.72.14.005.348

განცხადების რეგისტრაციის ნომერი 882013591707

მიწის ნაკვეთის ფართობი: 2500 კვ.მ.

დანიშნულება: სასოფლო-სამეურნეო

მომზადების თარიღი 12.12.13

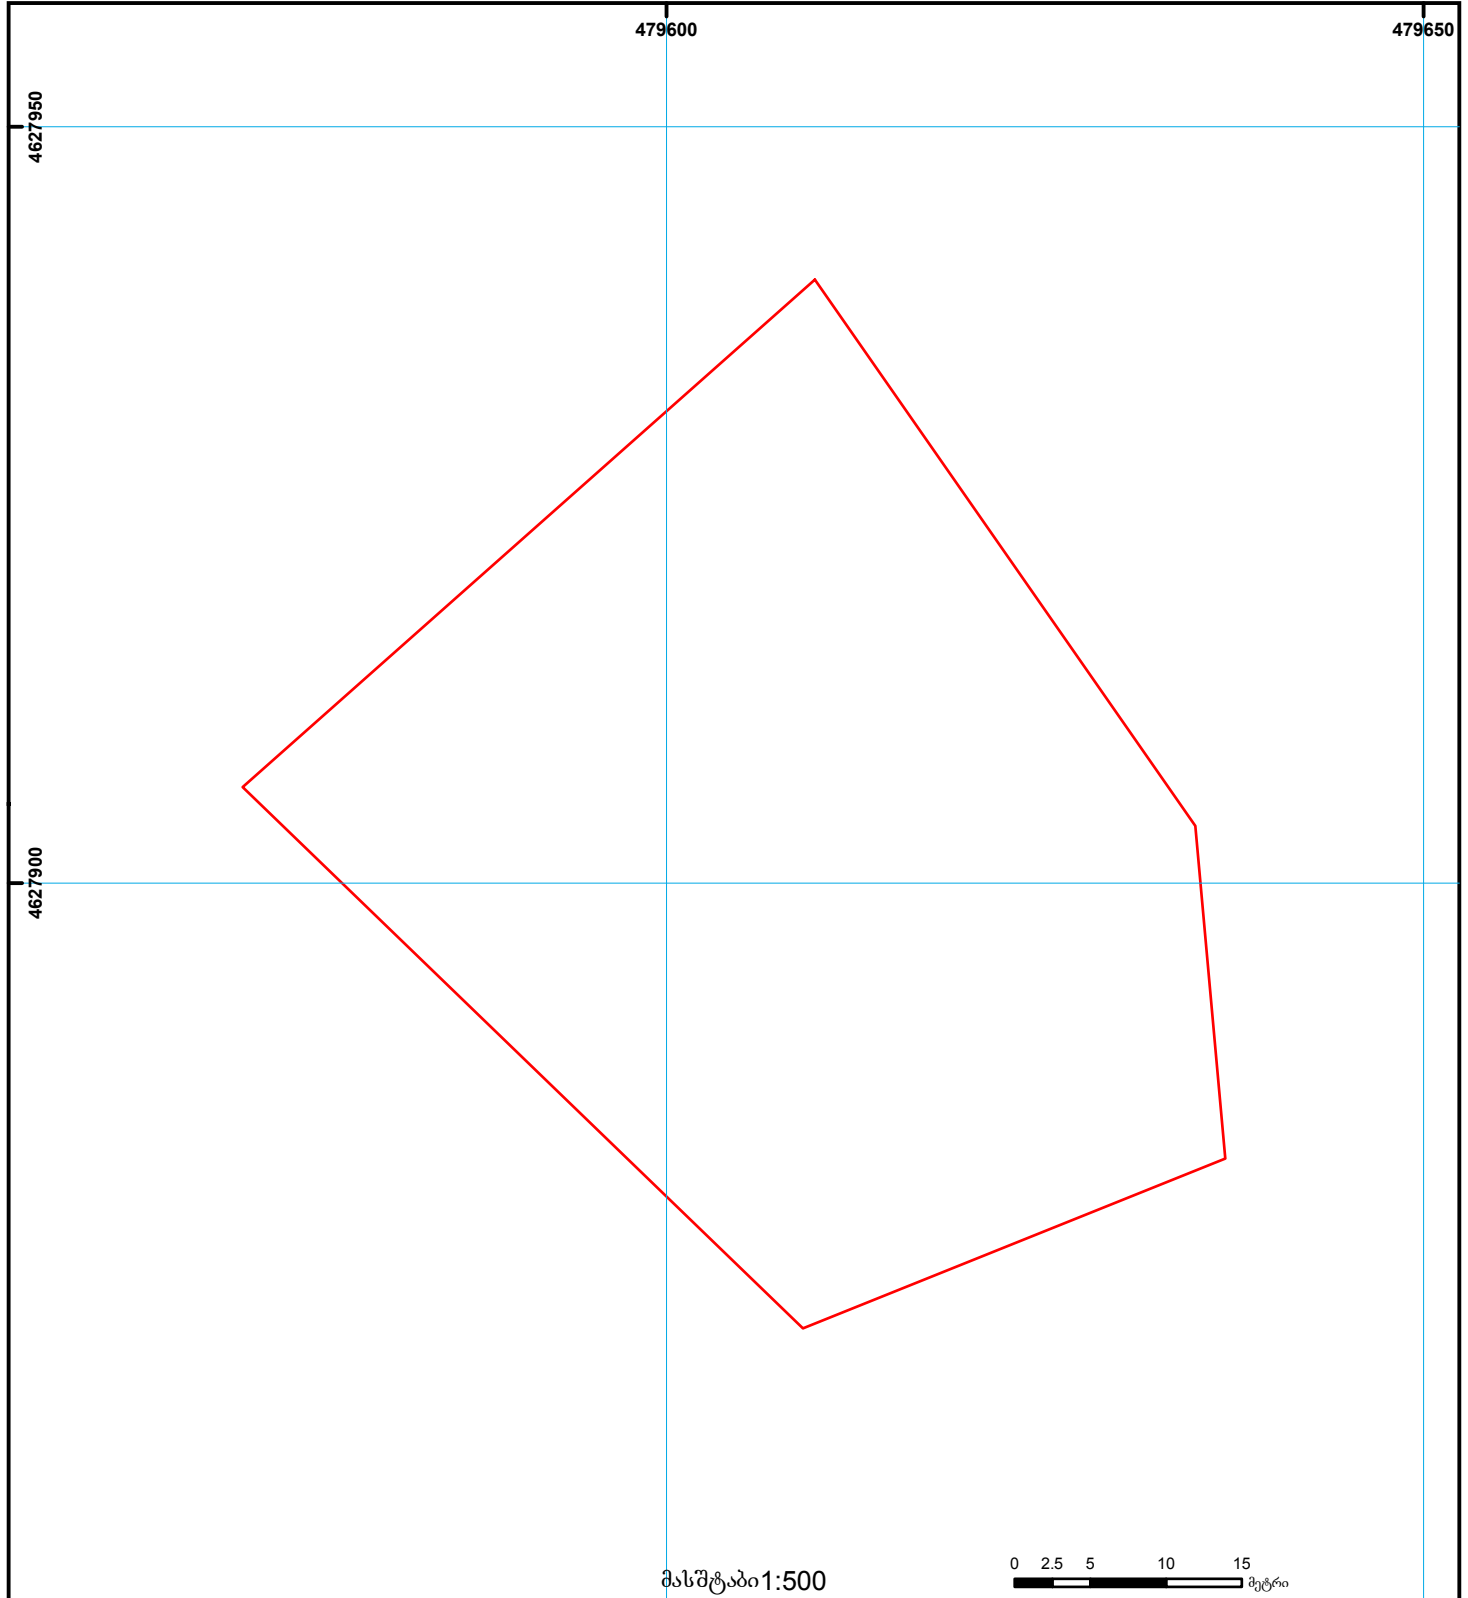

	შენიშვნა-ნაგებობა, პირობითი ნომერი/სართულიანობა		კალდებულება		საზოგადოებრივი ნაგებობა
	მიწის ნაკვეთის საკადასტრო საზღვარი		მშენებარე ნაგებობა		მიწისქვეშა ნაგებობა

000
000
UTM (საერთაშორისო)
სისტემის კოორდ.