




საკადასტრო გეგმა

საჯარო რეგისტრის ეროვნული
სააგენტო

საკადასტრო კოდი: **01.13.02.010.090**
განცხადების ნომერი: **882022193804**
მომზადების თარიღი: **29/03/2022**

ნაკვეთის დანიშნულება: **არასასოფლო სამეურნეო**
ფართობი: **3770 კვ.მ (WGS 84 / UTM zone 38N)**
ვალდებულების ფართობი: **461 კვ.მ (WGS 84 / UTM zone 38N)**

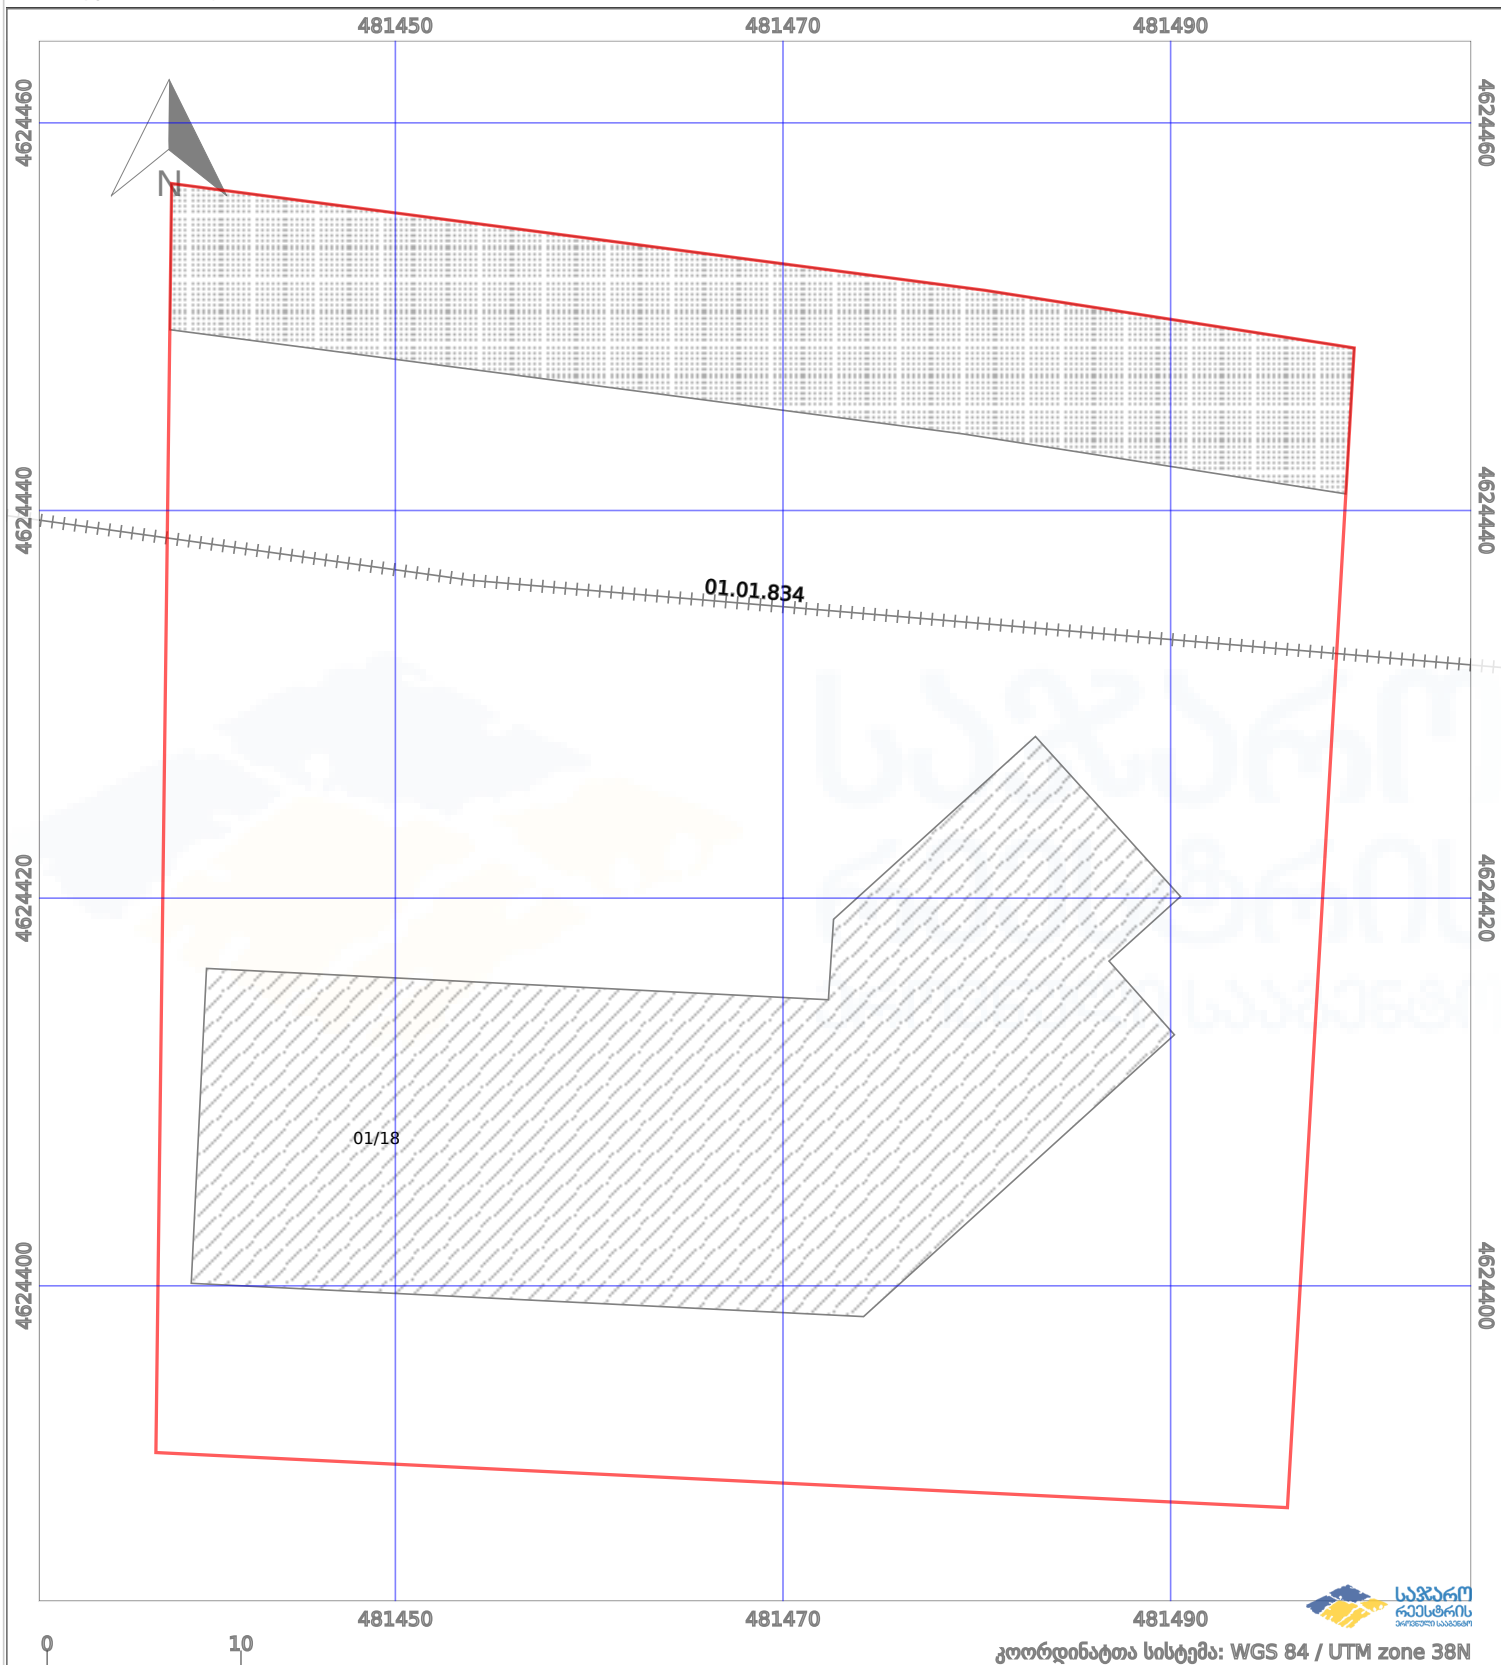

—	ნაკვეთის საზღვარი	- - -	მშენებარე ნაგებობა	02/4	აშენებული ნაგებობა
++++	საზღვარი ნაგებობა	○ ○	ტყის ფონდი	□	ვალდებულება