



საკადასტრო გეგმა

საჯარო რეესტრის ეროვნული
სააგენტო

საკადასტრო კოდი: 34.09.46.238

ნაკვეთის დანიშნულება:


არასასოფლო სამეურნეო

განცხადების ნომერი: 882021566899

ფართობი:

20773 კვ.მ (WGS 84 / UTM zone 38N)

მომზადების თარიღი: 09/07/2021

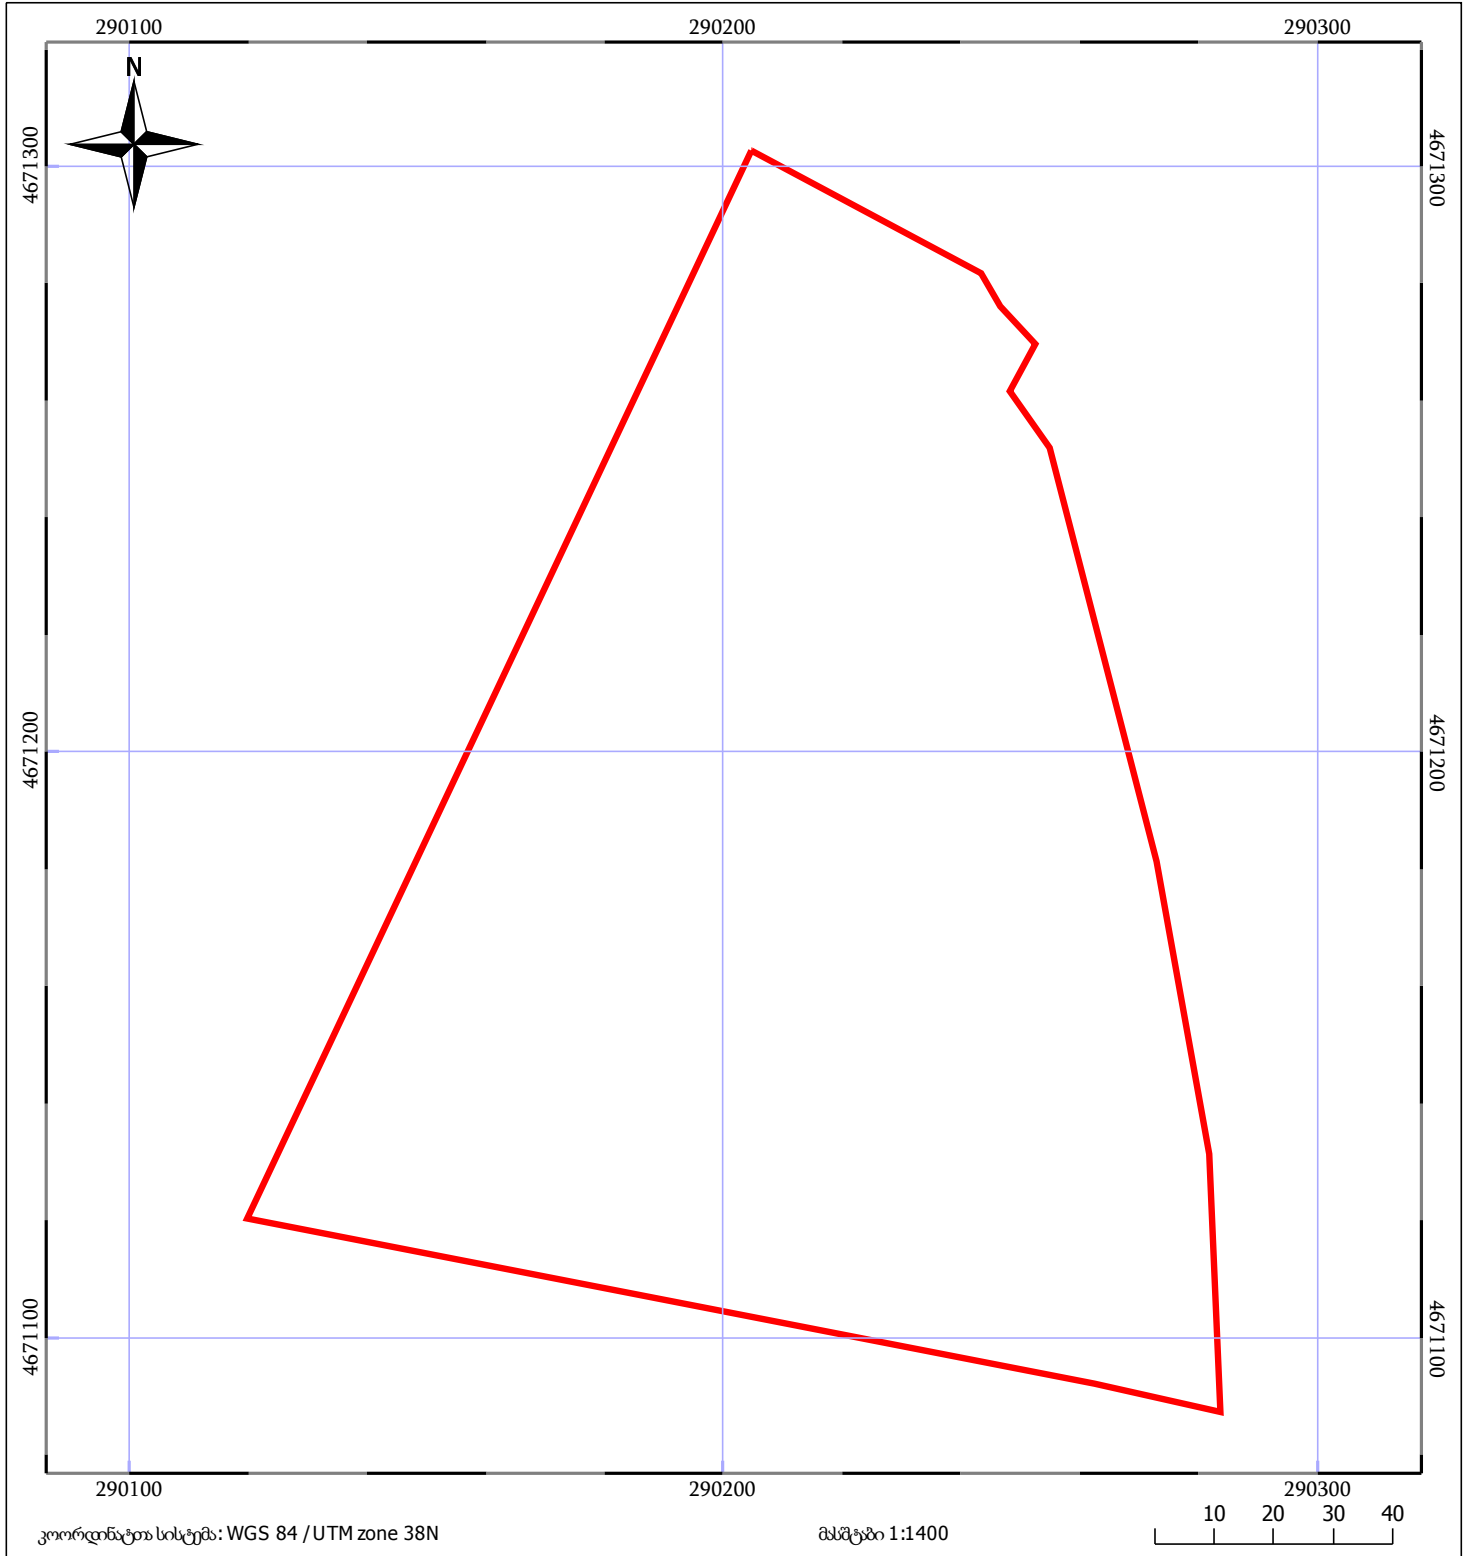

05/25 მშენებარე ნაკვეთი	ნაკვეთის საკადასტრო საზღვარი	05/25 შენობა/ნაკვეთი
საზოგადოებრივი ნაკვეთი	ტყის ფონდი	ვალდებულება