


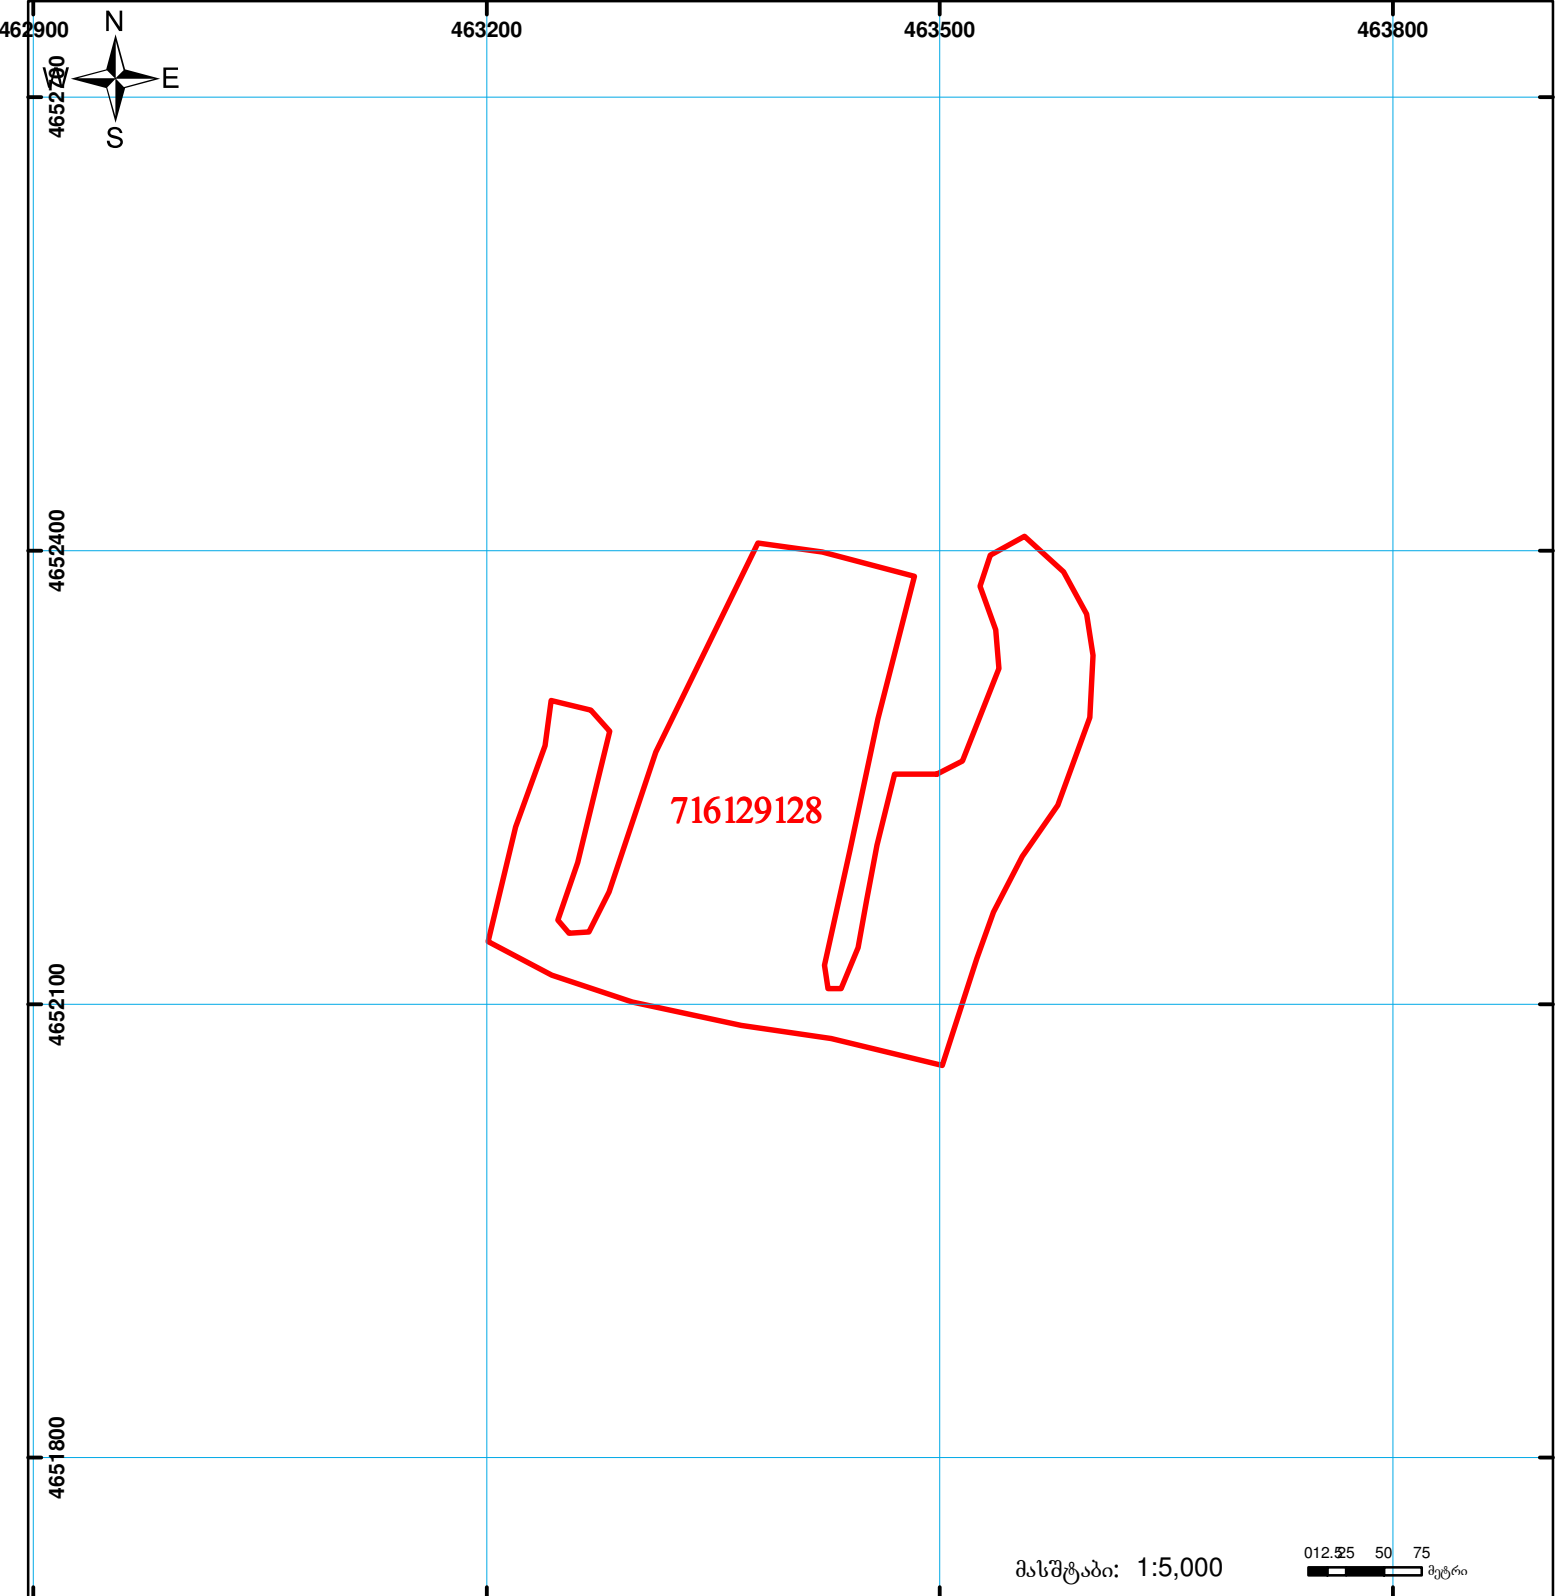

საქართველოს იუსტიციის სამინისტრო
საჯარო რეგისტრის ეროვნული სააგენტო
საკადასტრო გეგმა

მიწის ნაკვეთის საკადასტრო კოდი: 71 61 29 128
ბანცხალების რეგისტრაციის ნომერი: 882011121759
მიწის ნაკვეთის ფართობი: 77800 კვ.მ.
დანიშნულება: სასოფლო-სამეურნეო
კატეგორია:

მომზადების თარიღი: 12.04.11



	შენიშვნა-ნაგებობა, პირობითი ნომერი/სართულიანობა		ვალდებულება		საზობრივი ნაგებობა
	მიწის ნაკვეთის საკადასტრო საზღვარი		მშენებარე ნაგებობა		

0.00
UTM (საერთაშორისო)
სისტემის კოორდ.