



საკადასტრო გეგმა

საჯარო რეესტრის ეროვნული
სააგენტო

საკადასტრო კოდი: 43.30.42.082

ნაკვეთის დანიშნულება:

სასოფლო-სამეურნეო


განცხადების ნომერი: 902019025462

ფართობი:

3335 კვ.მ (WGS 84 / UTM zone 38N)

მომზადების თარიღი: 12/12/2019

3332 კვ.მ (WGS 84 / UTM zone 37N)

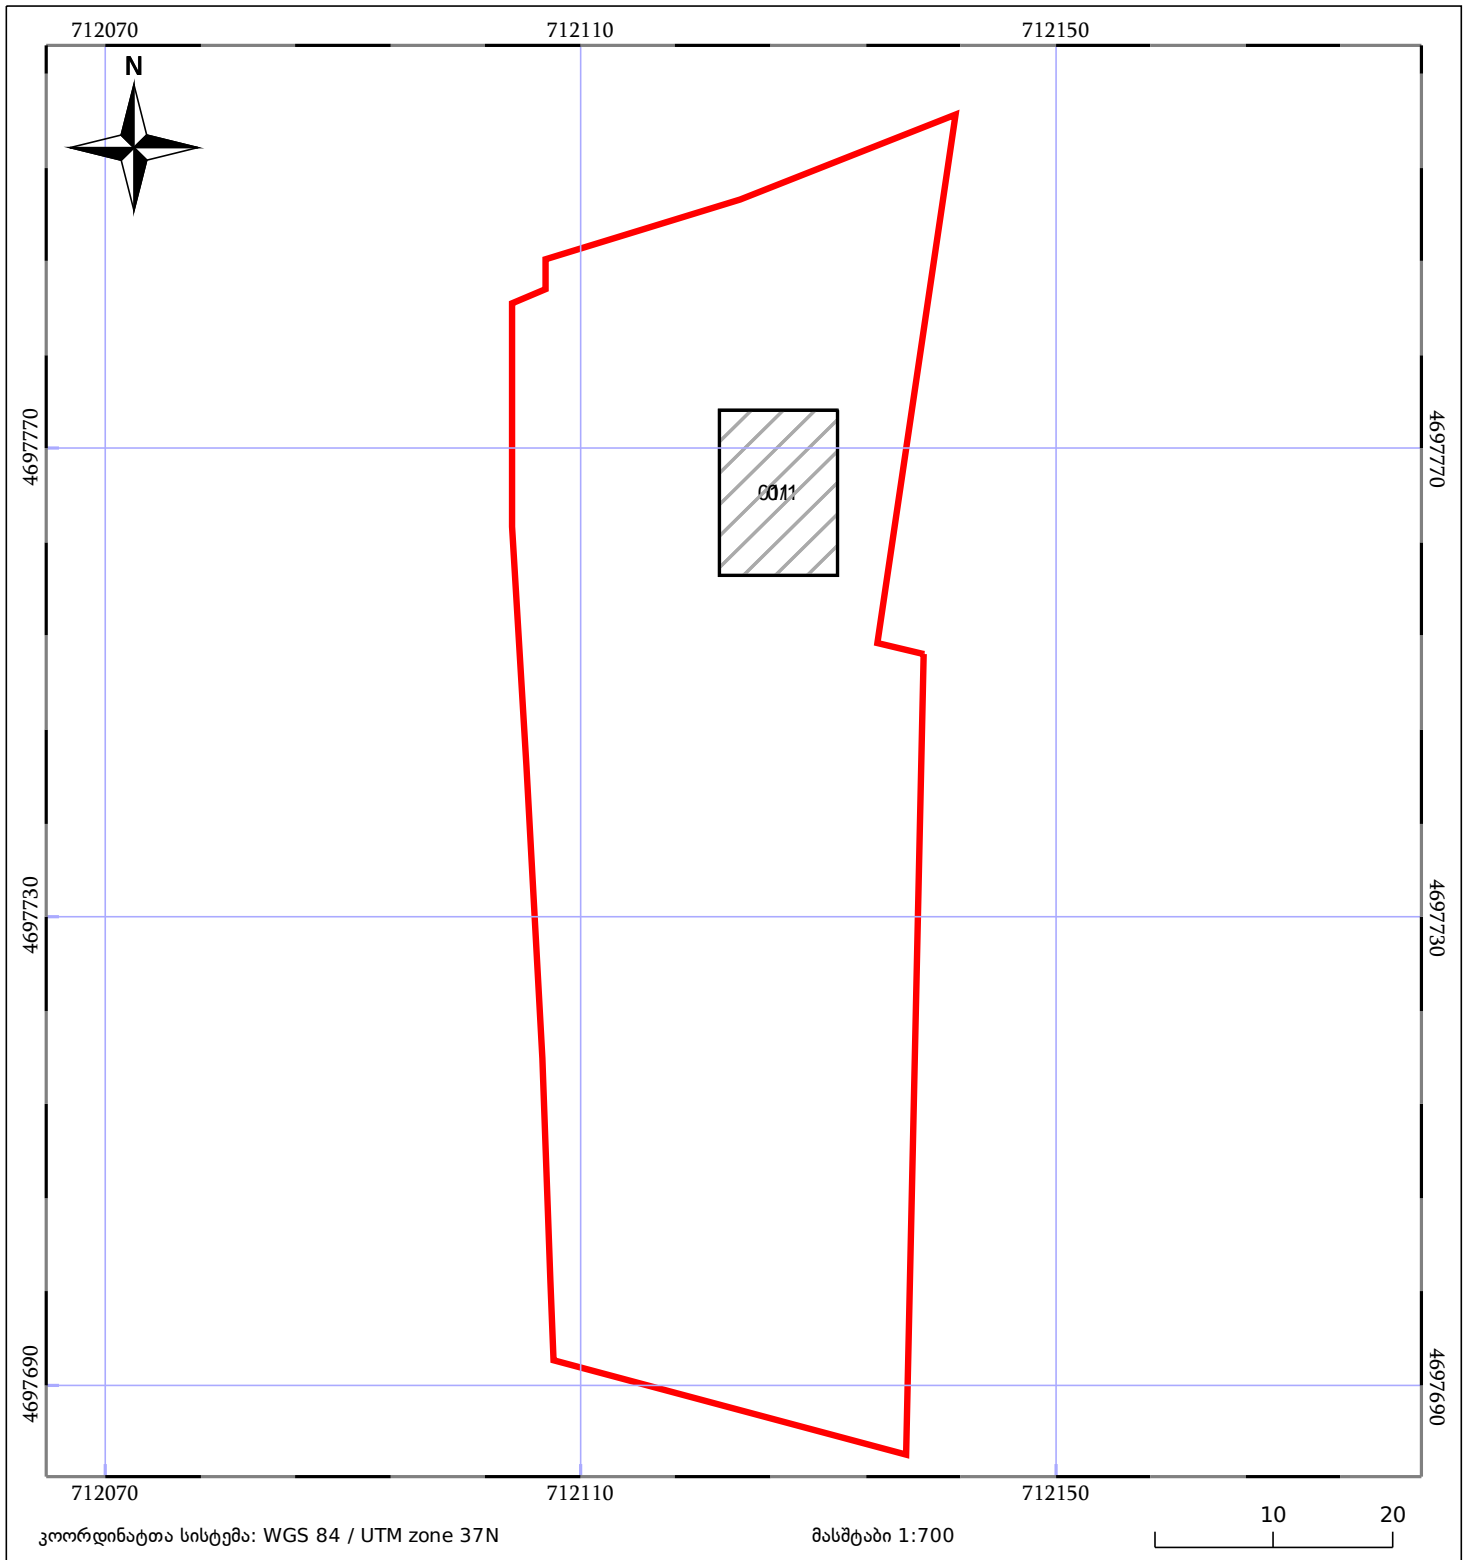

05/25 მშენებარე ნაკებობა	05/25 მენობა/ნაკებობა	ტყის ფონდი
ნაკვეთის საკადასტრო საზღვარი	ხაზობრივი ნაკებობა	ვალდებულება