



საკადასტრო გეგმა

საქართველოს რეესტრის ეროვნული
სააგენტო

საკადასტრო კოდი:

74.06.11.276

ნაკვეთის დანიშნულება:

სასოფლო-სამეურნეო

განცხადების ნომერი:


882021976986

ფართობი:

3010 კვ.მ (WGS 84 / UTM zone 38N)

მომზადების თარიღი:

21/12/2021

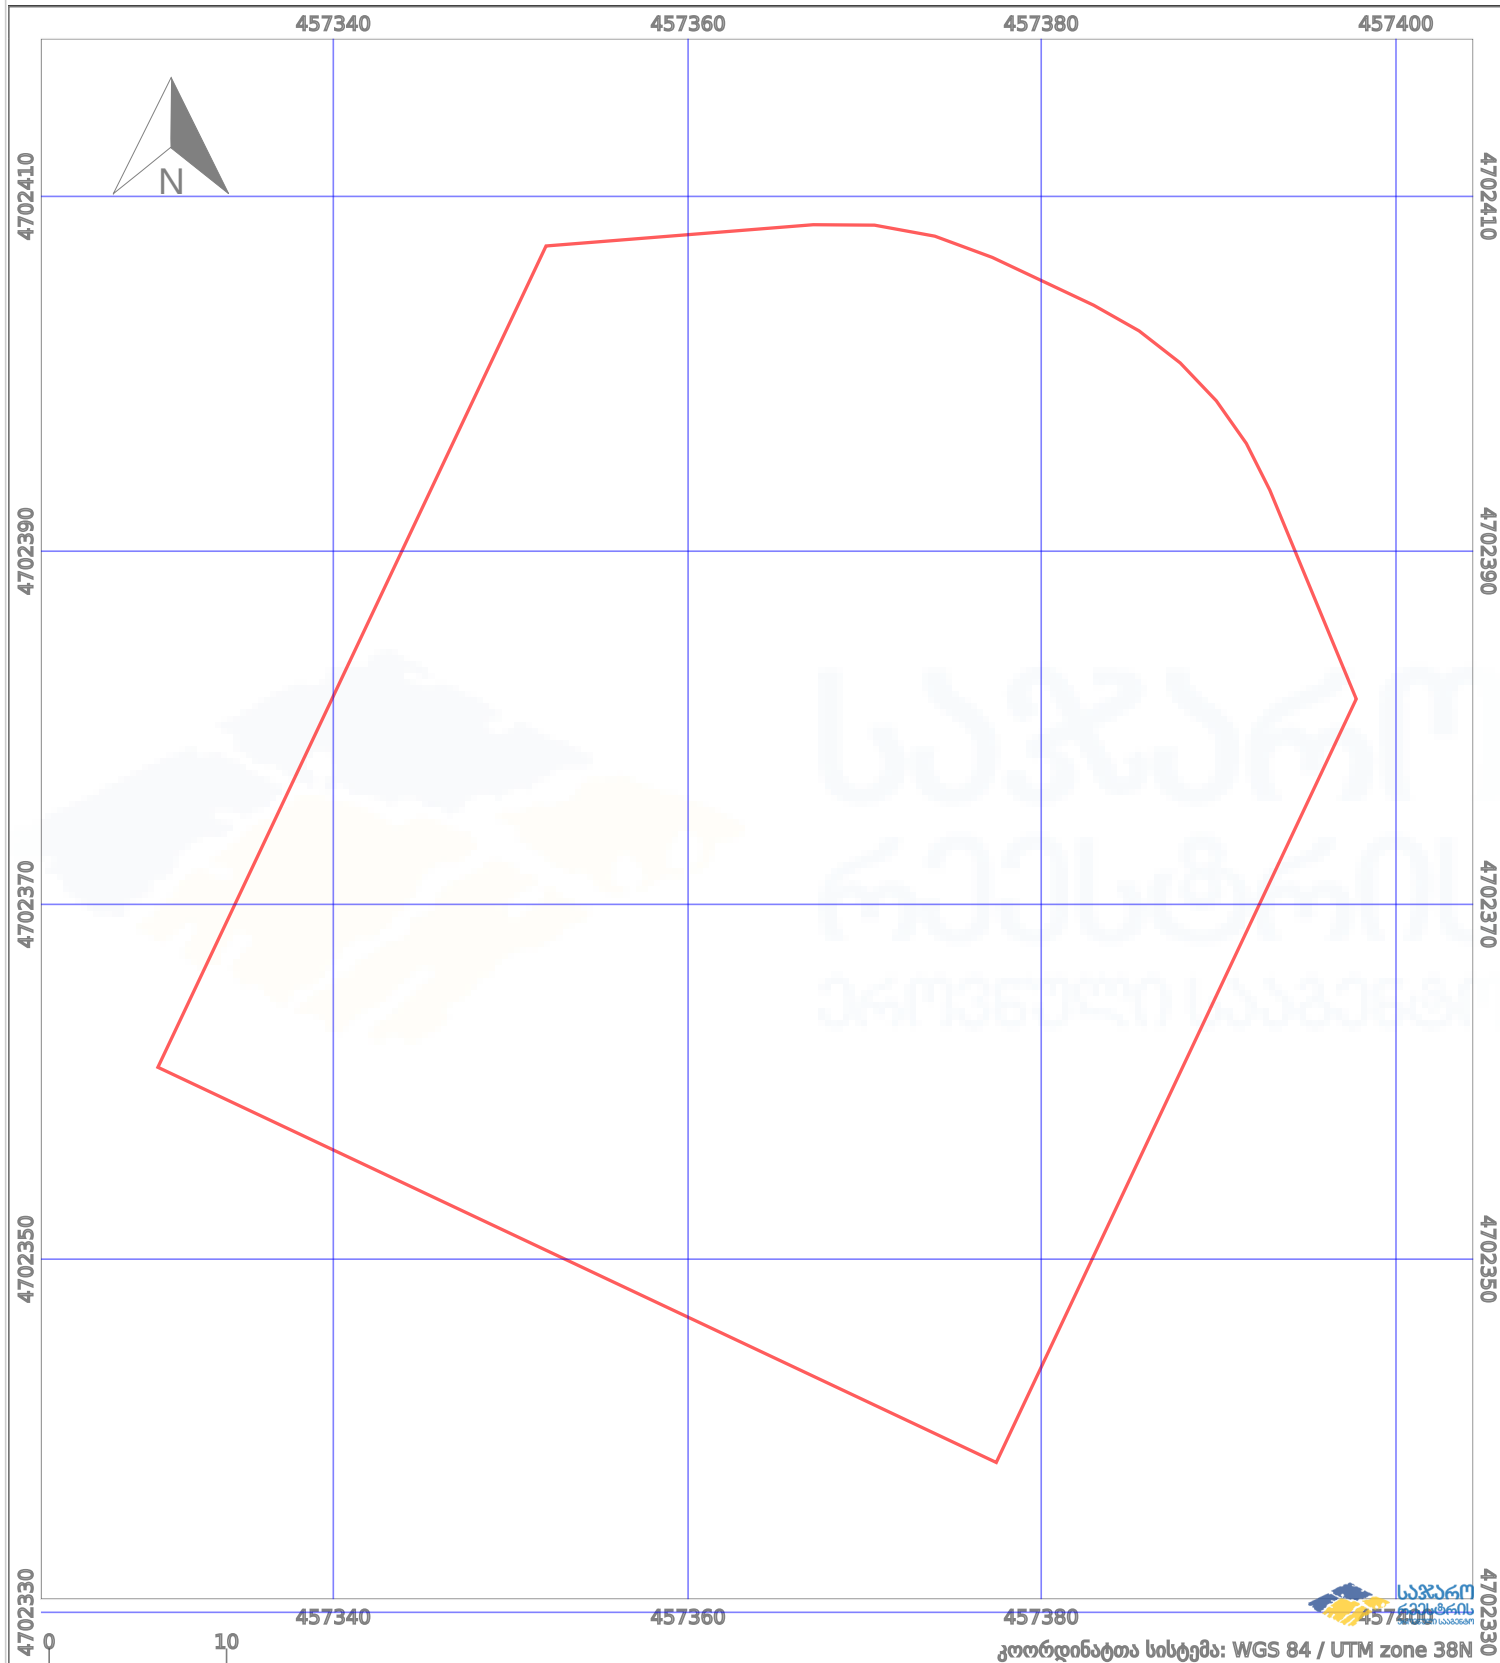

ნაკვეთის საზღვარი



პირობითი აღნიშვნები:

მშენებარე ნაგებობა



აშენებული ნაგებობა



საზღვარი ნაგებობა



ტყის ფონდი



ვალდებულება