



საკადასტრო გეგმა

საჯარო რეესტრის ეროვნული
სააგენტო

საკადასტრო კოდი: **05.34.24.993**

განცხადების ნომერი: **882020509083**

მომზადების თარიღი: **06/08/2020**


ნაკვეთის დანიშნულება:

სასოფლო-სამეურნეო

ფართობი:

1000 კვ.მ (WGS 84 / UTM zone 38N)

1000 კვ.მ (WGS 84 / UTM zone 37N)

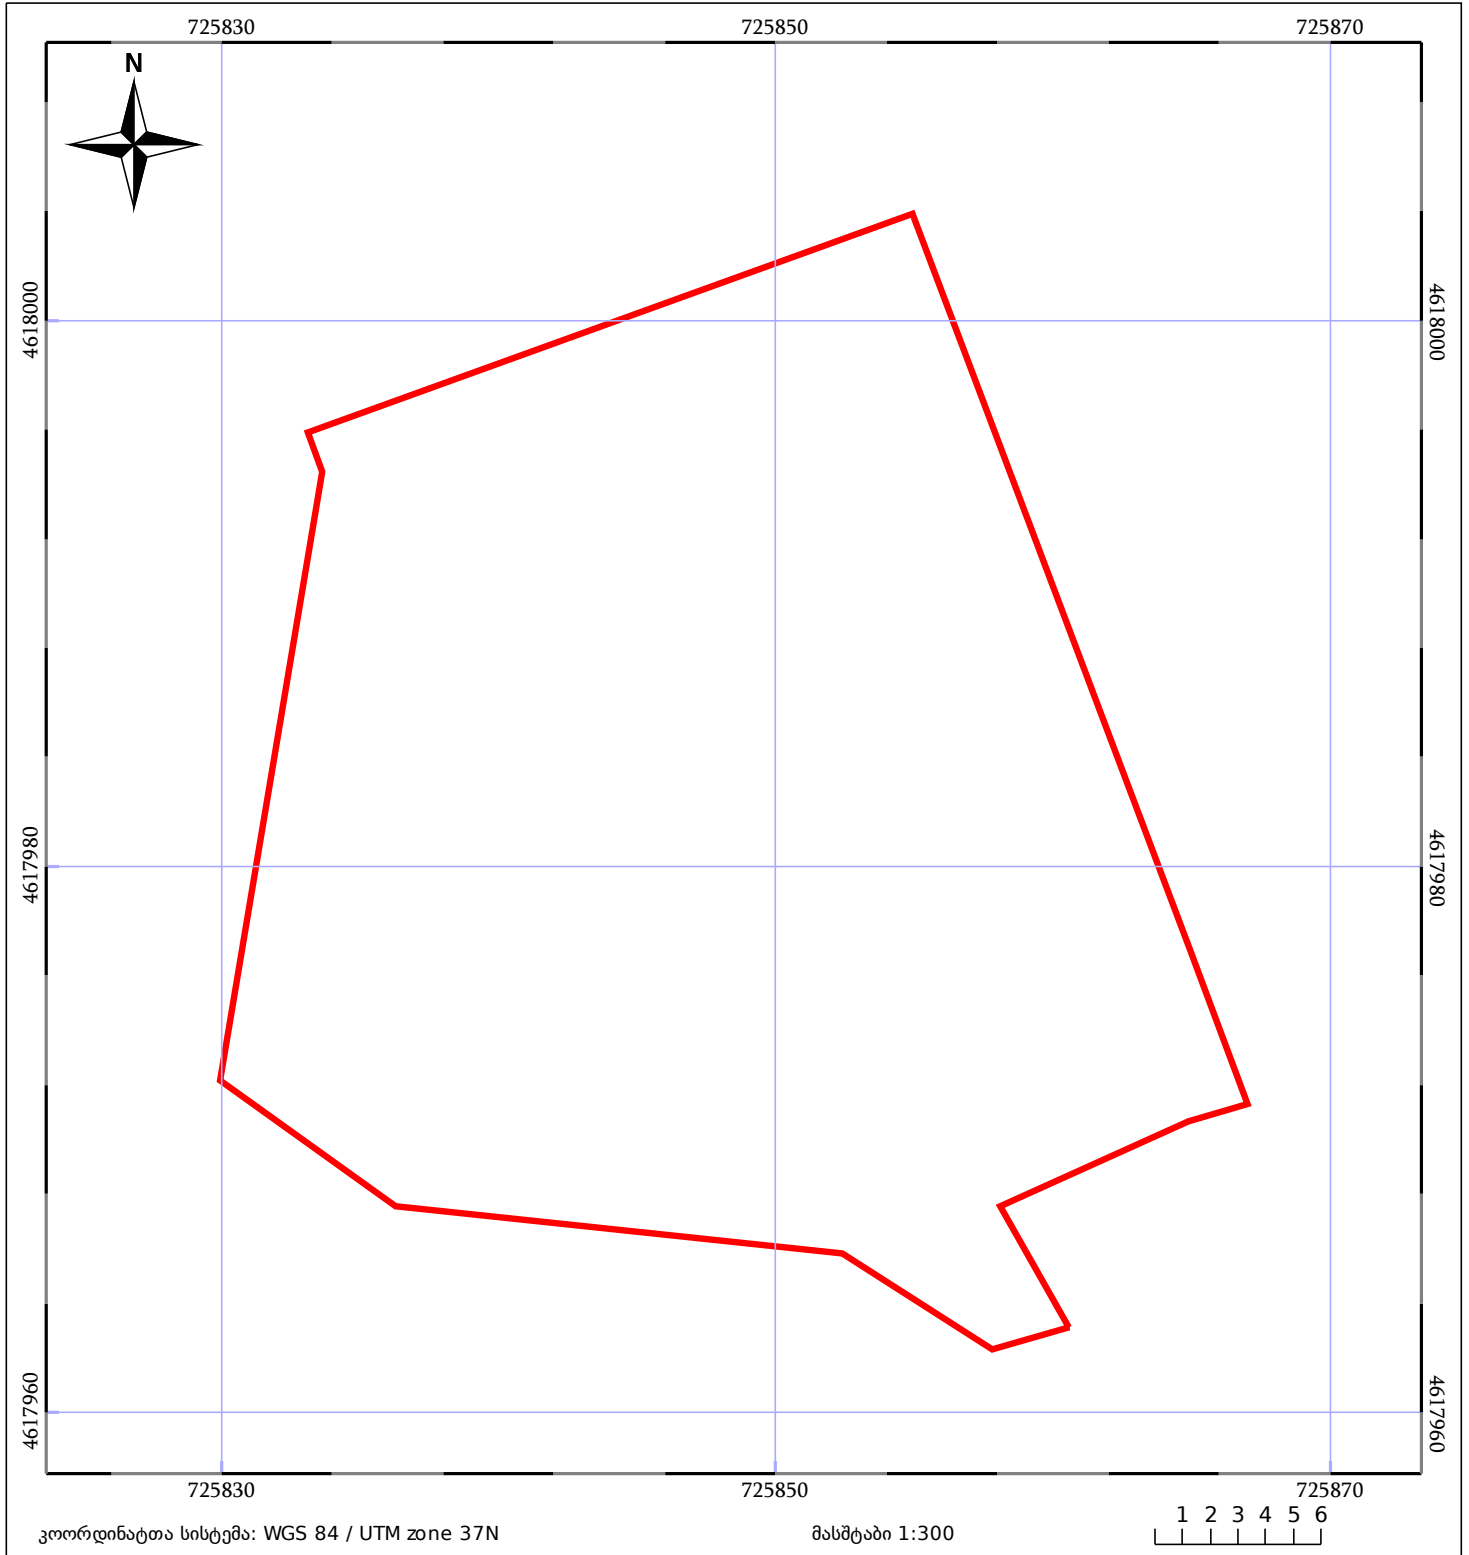

05/25	მშენებარე ნაგებობა	05/25	შენობა/ნაგებობა	05/25	ტყის ფონდი
	ნაკვეთის საკადასტრო საზღვარი		ხაზობრივი ნაგებობა		ვალდებულება