



საკადასტრო გეგმა

საჯარო რეესტრის ეროვნული
სააგენტო


საკადასტრო კოდი: 72.06.07.133.252

ნაკვეთის დანიშნულება: სასოფლო-სამეურნეო

განცხადების ნომერი: 902019920427

ფართობი: 1500 კვ.მ (WGS 84 / UTM zone 38N)

მომზადების თარიღი: 20/12/2019

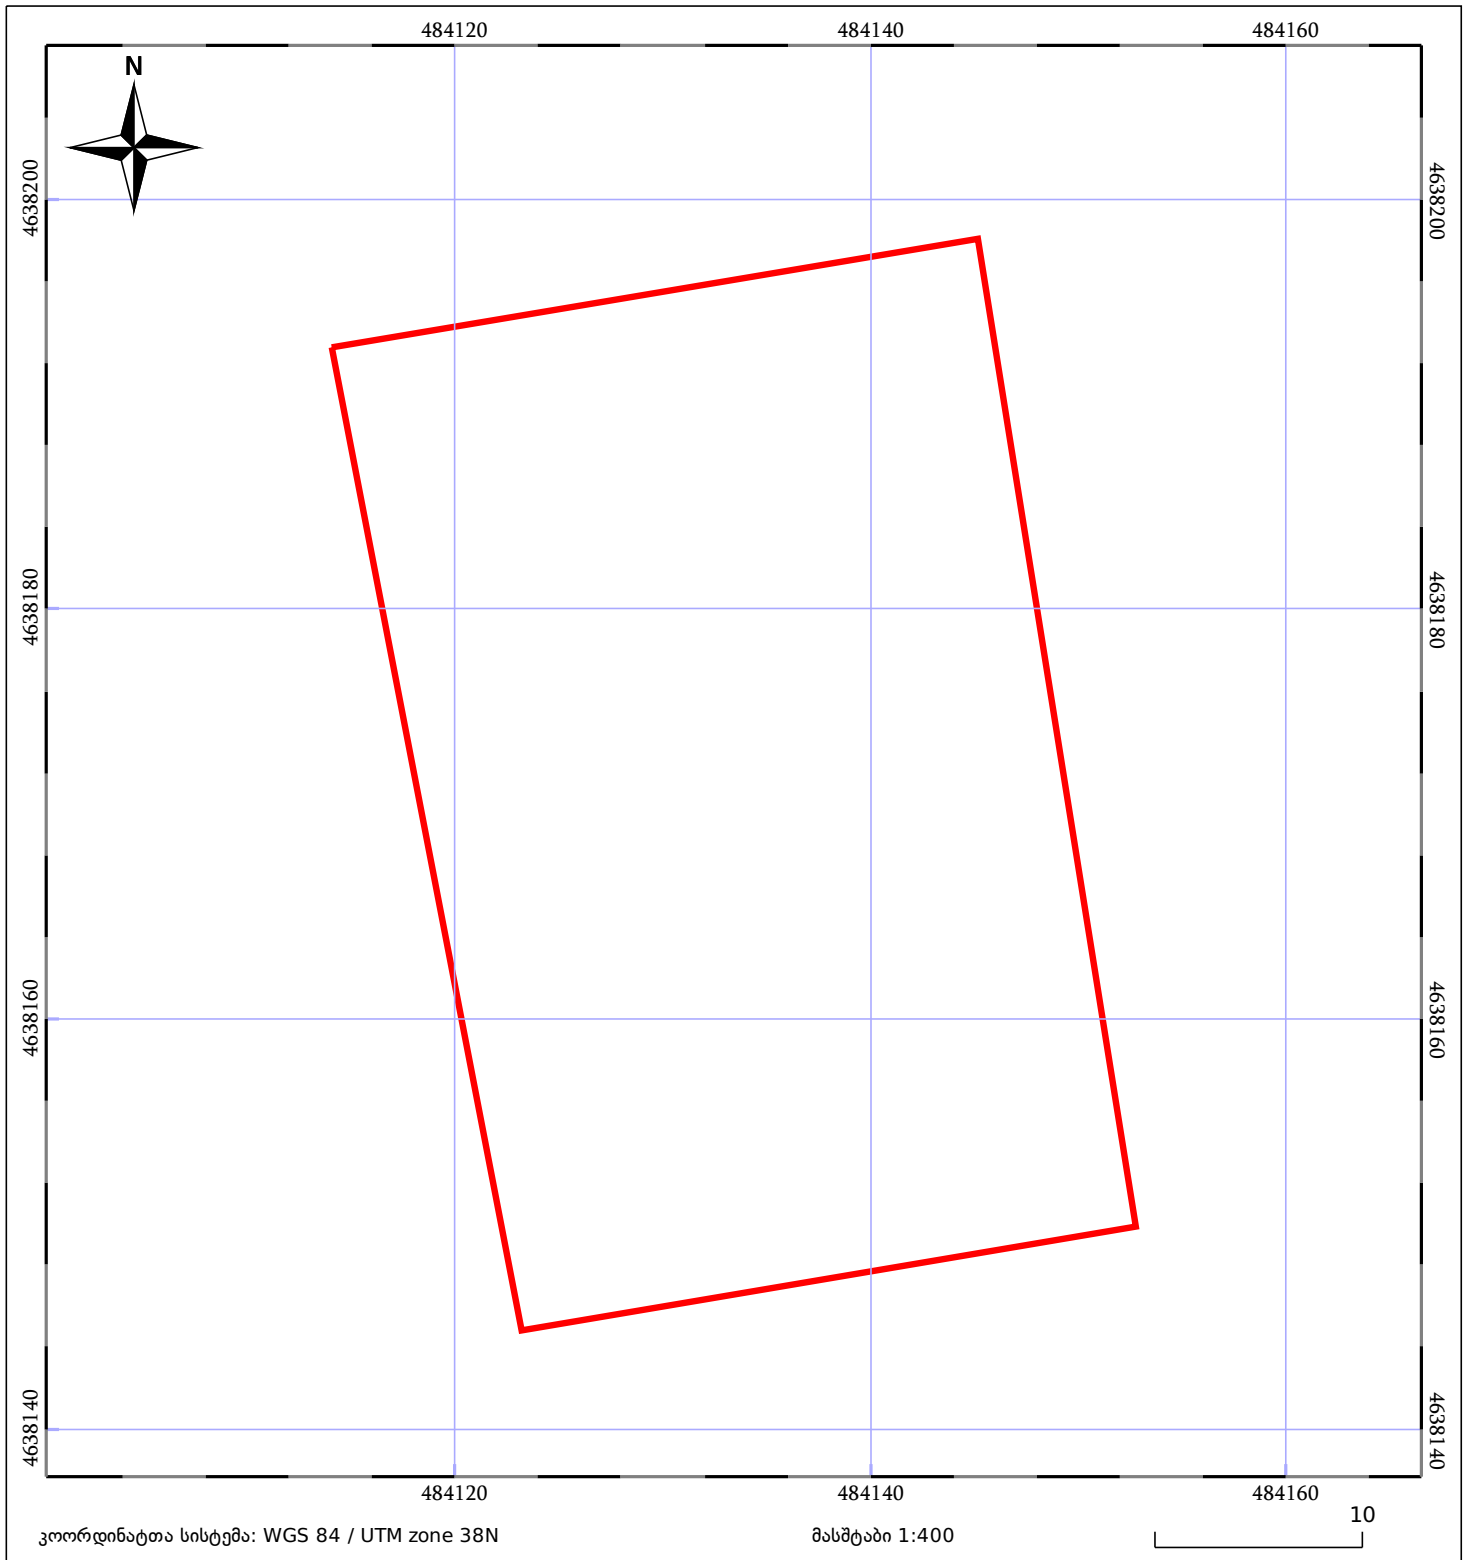

05/25 მშენებარე ნაკებობა	05/25 მენობა/ნაკებობა	ტყის ფონდი
ნაკვეთის საკადასტრო საზღვარი	ხაზობრივი ნაკებობა	ვალდებულება