



საკადასტრო გეგმა

საჯარო რეესტრის ეროვნული
სააგენტო

საკადასტრო კოდი: **72.16.21.988**

განცხადების ნომერი: **882020570227**


მომზადების თარიღი: **24/08/2020**

ნაკვეთის დანიშნულება:

ფართობი:

არასასოფლო სამეურნეო

848 კვ.მ (WGS 84 / UTM zone 38N)

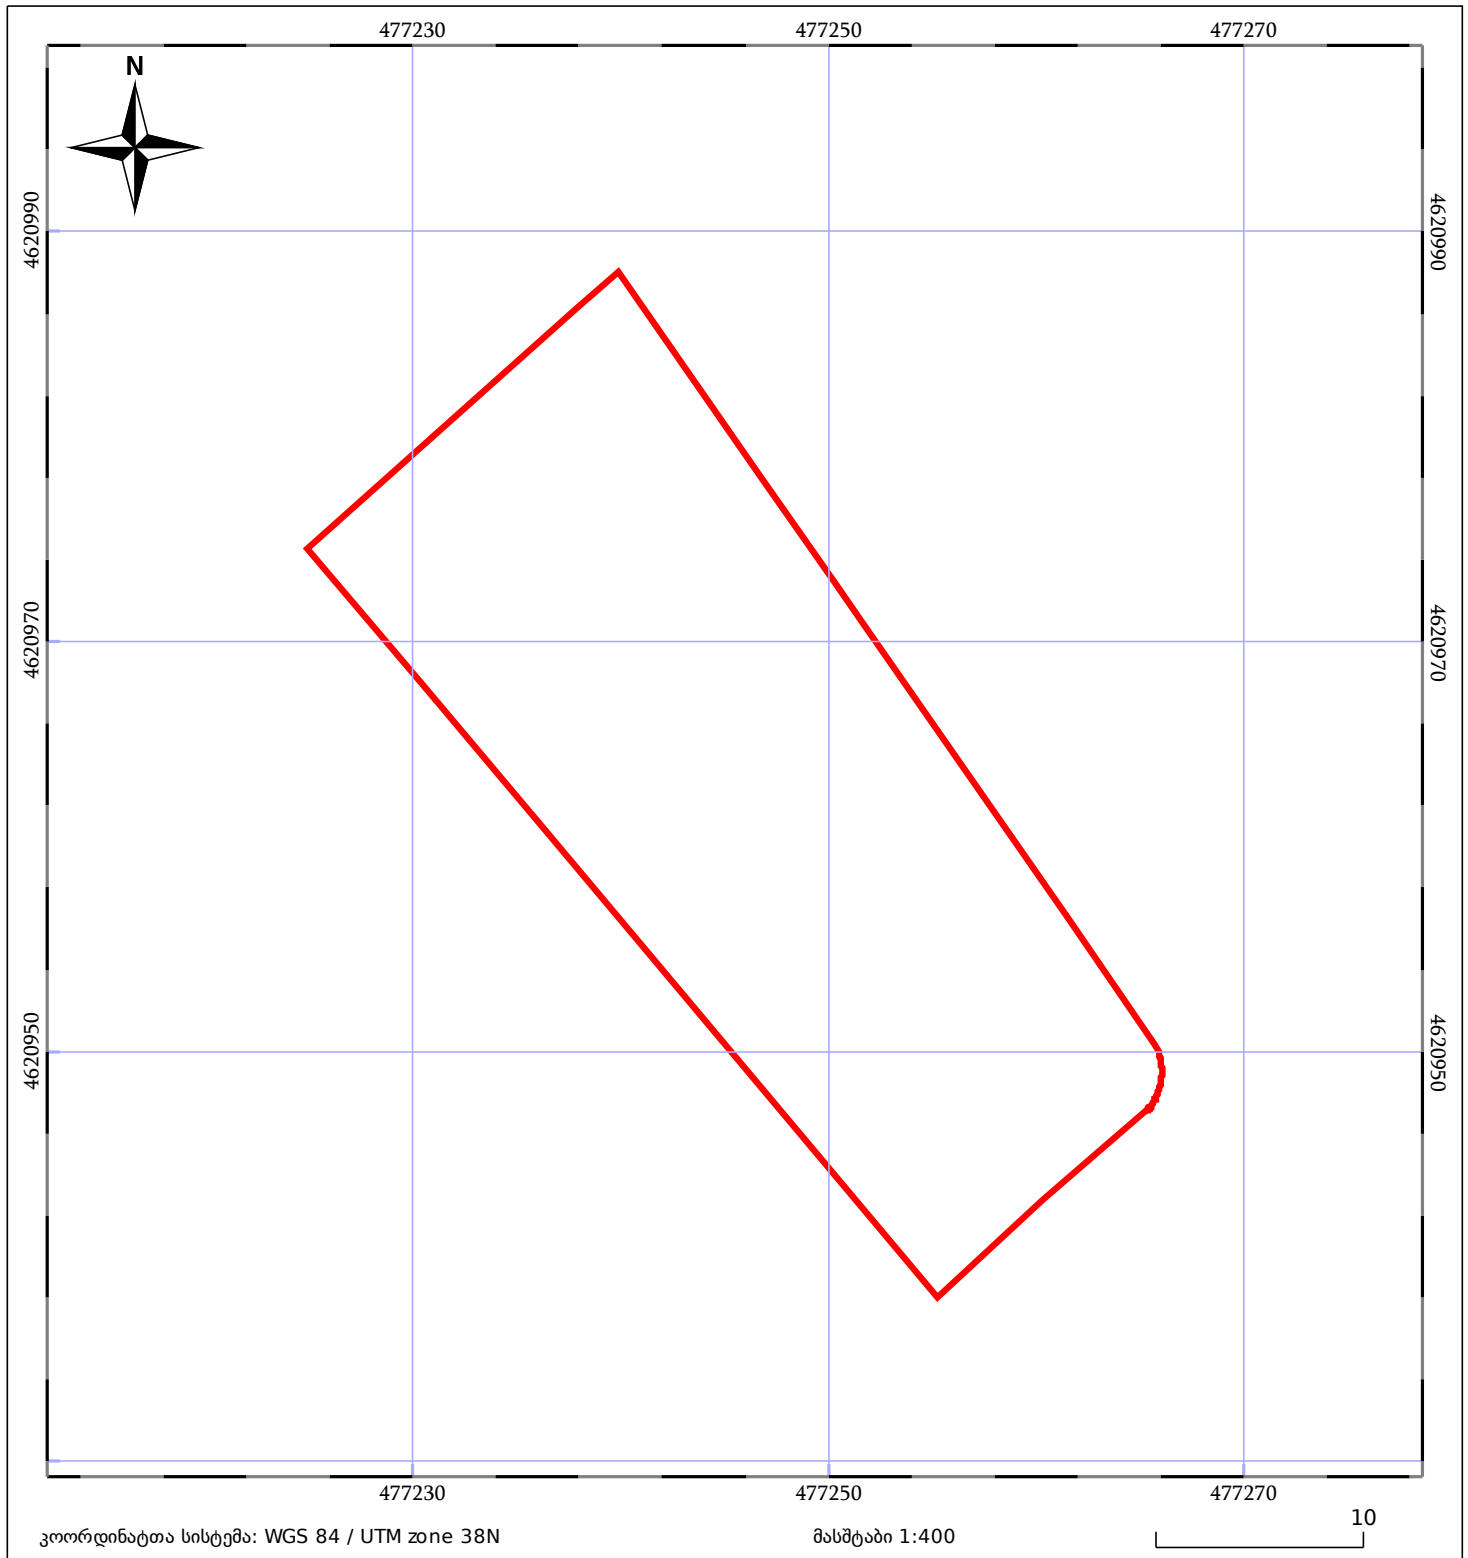

05/25 მშენებარე ნაგებობა	05/25 შენობა/ნაგებობა	ტყის ფონდი
ნაკვეთის საკადასტრო საზღვარი	ხაზობრივი ნაგებობა	ვალდებულება