



საკადასტრო გეგმა

საჯარო რეესტრის ეროვნული
სააგენტო

საკადასტრო კოდი: 05.26.02.115

ნაკვეთის დანიშნულება:

არასასოფლო სამეურნეო


განცხადების ნომერი: 882016362883

ფართობი:

5429 კვ.მ (WGS 84 / UTM zone 38N)

5424 კვ.მ (WGS 84 / UTM zone 37N)

მომზადების თარიღი: 14/06/2016

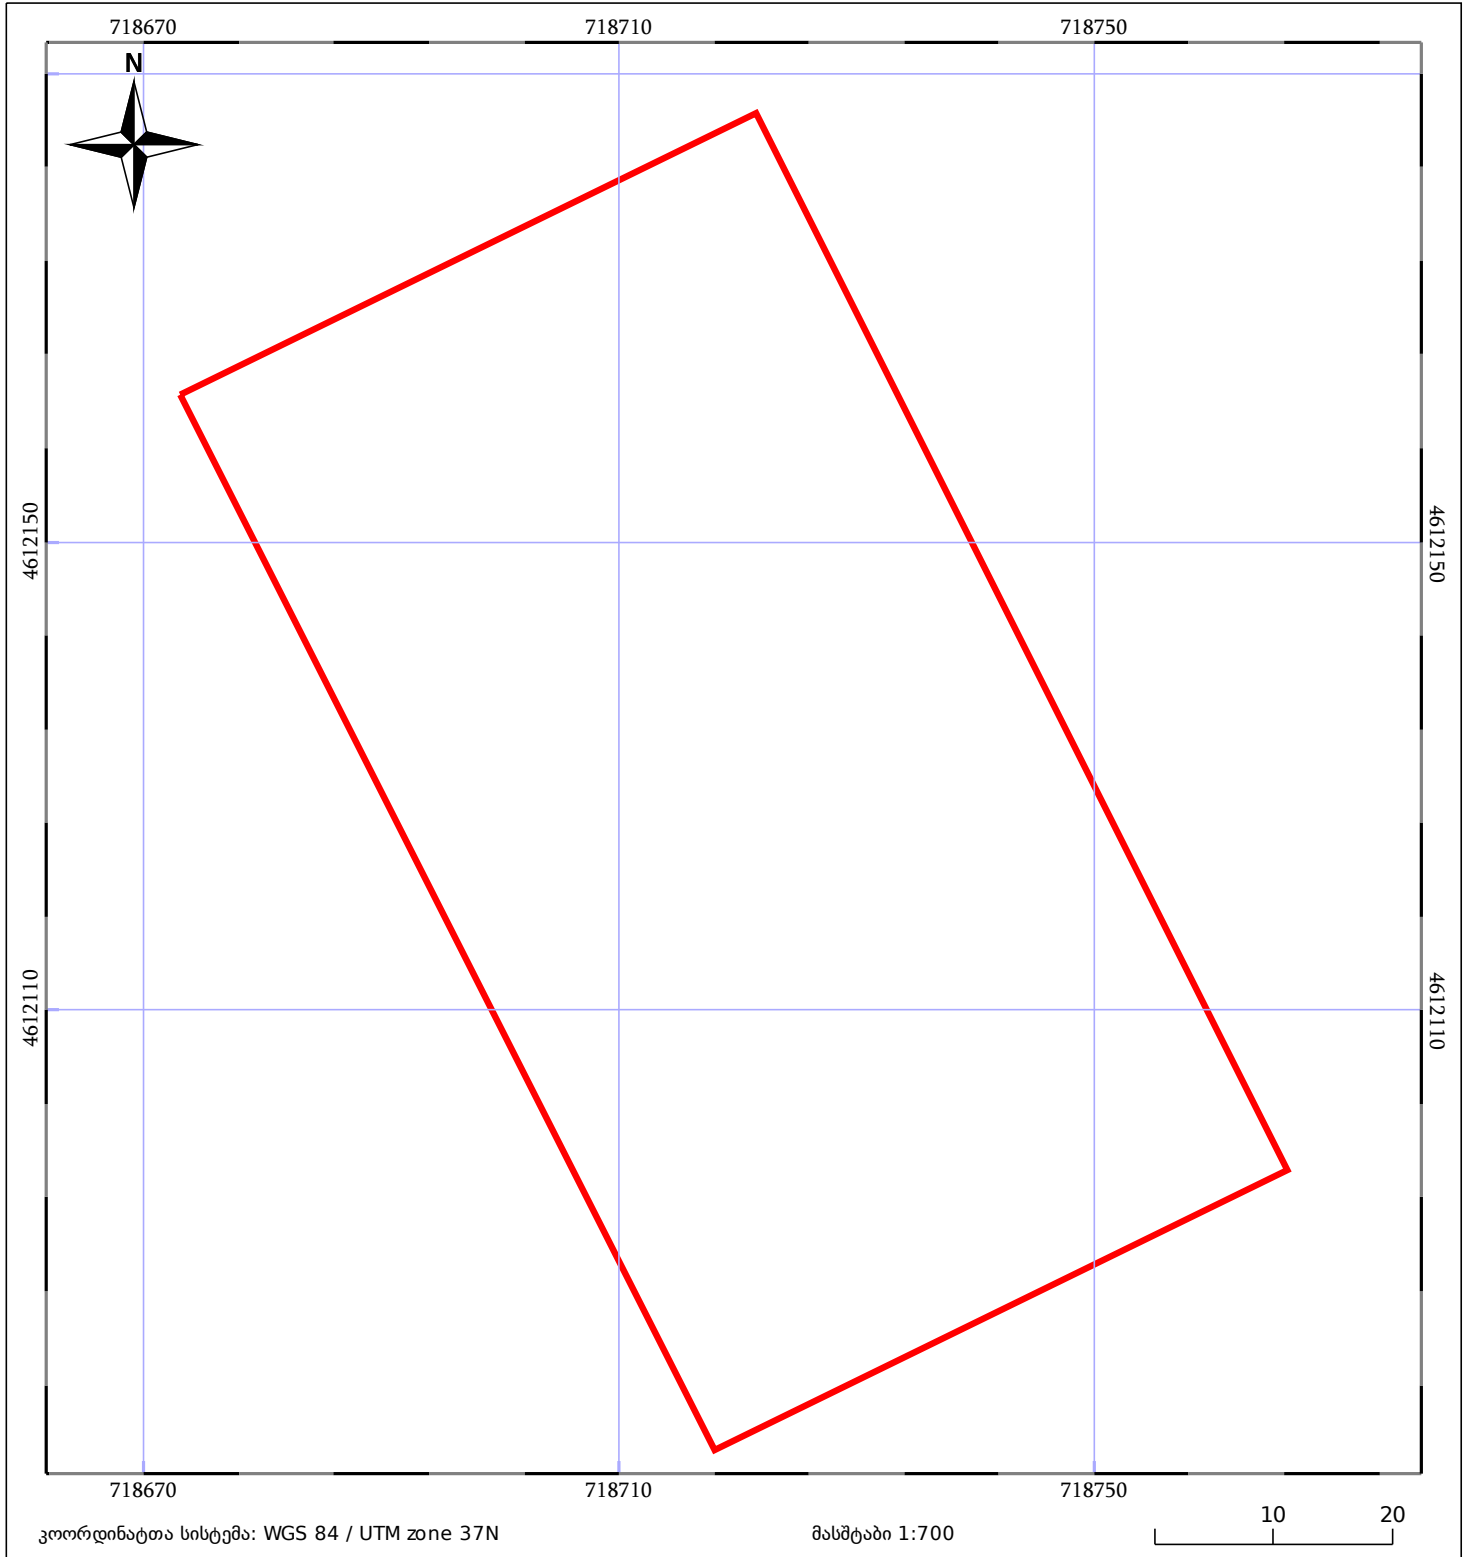

ნაკვეთის საკადასტრო საზღვარი	ხაზობრივი ნაგებობა	ტყის ფონდი
შენობა/ნაგებობა	მშენებარე ნაგებობა	ვალდებულება