




# საკადასტრო გეგმა

საჯარო რეესტრის ეროვნული  
სააგენტო

საკადასტრო კოდი: **43.31.69.380**  
განცხადების ნომერი: **892024383448**  
მომზადების თარიღი: **03/10/2024**

ნაკვეთის დანიშნულება:  
ფართობი:

**არასასოფლო სამეურნეო**  
**610 კვ.მ (WGS 84 / UTM zone 38N)**  
**610 კვ.მ (WGS 84 / UTM zone 37N)**

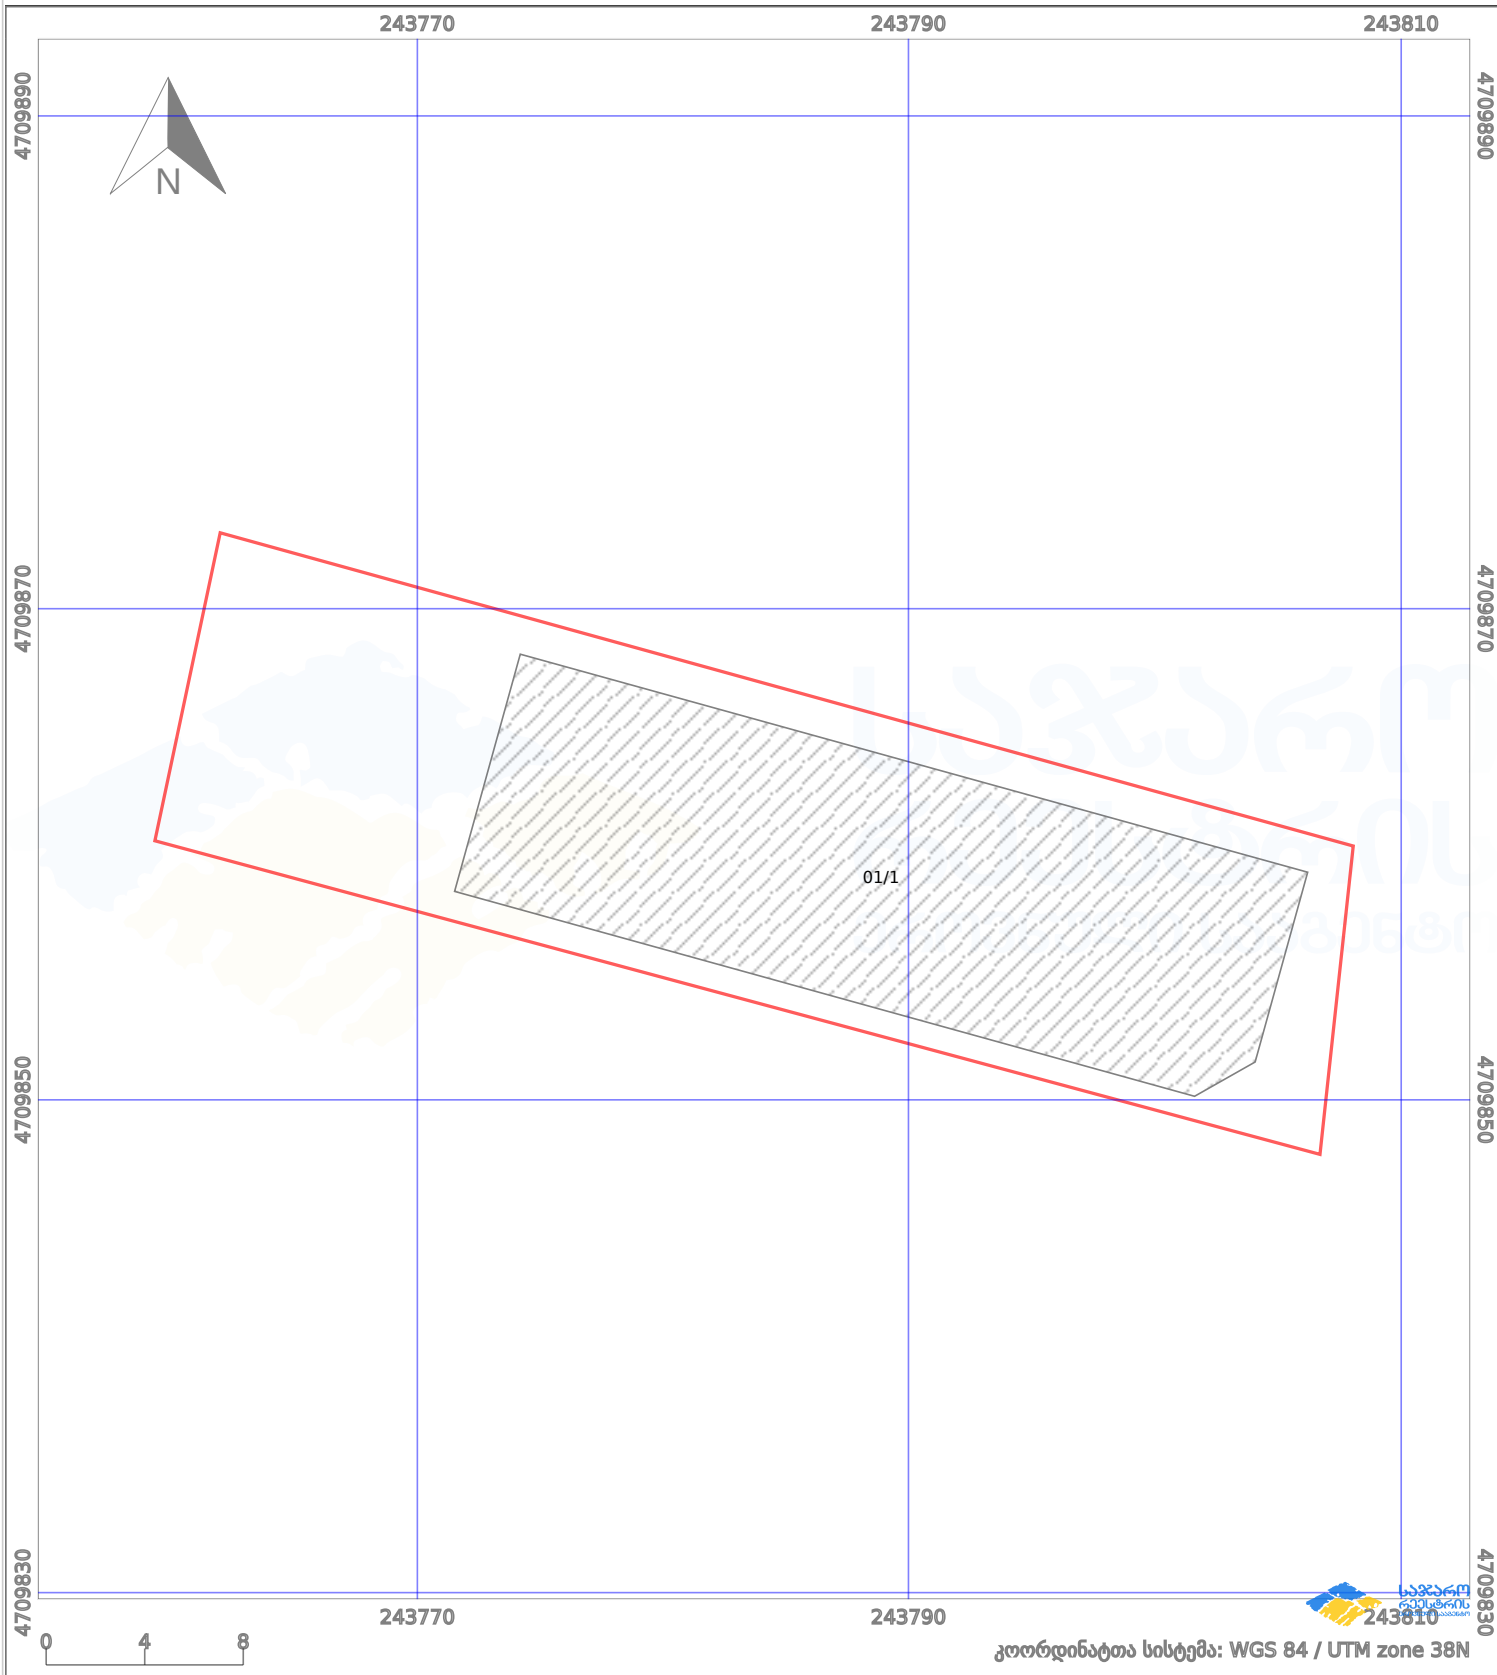

პირობითი აღნიშვნები:

	ნაკვეთის საზღვარი		მშენებარე ნაგებობა		02/4	ამენებული ნაგებობა		მინისქვეშა ნაგებობა
	საზღვარი ნაგებობა		ტყის ფონდი			ვალდებულება		ქარსაფარი ბოლი