


მიწის ნაკვეთის საკადასტრო კოდი: 01.19.33.001.081

ბანცხალების რეესტრაციის ნომერი: 882022557550

მიწის ნაკვეთის ფართობი: 1071 კვ.მ.

დანიშნულება:

მომზადების თარიღი 03.08.22

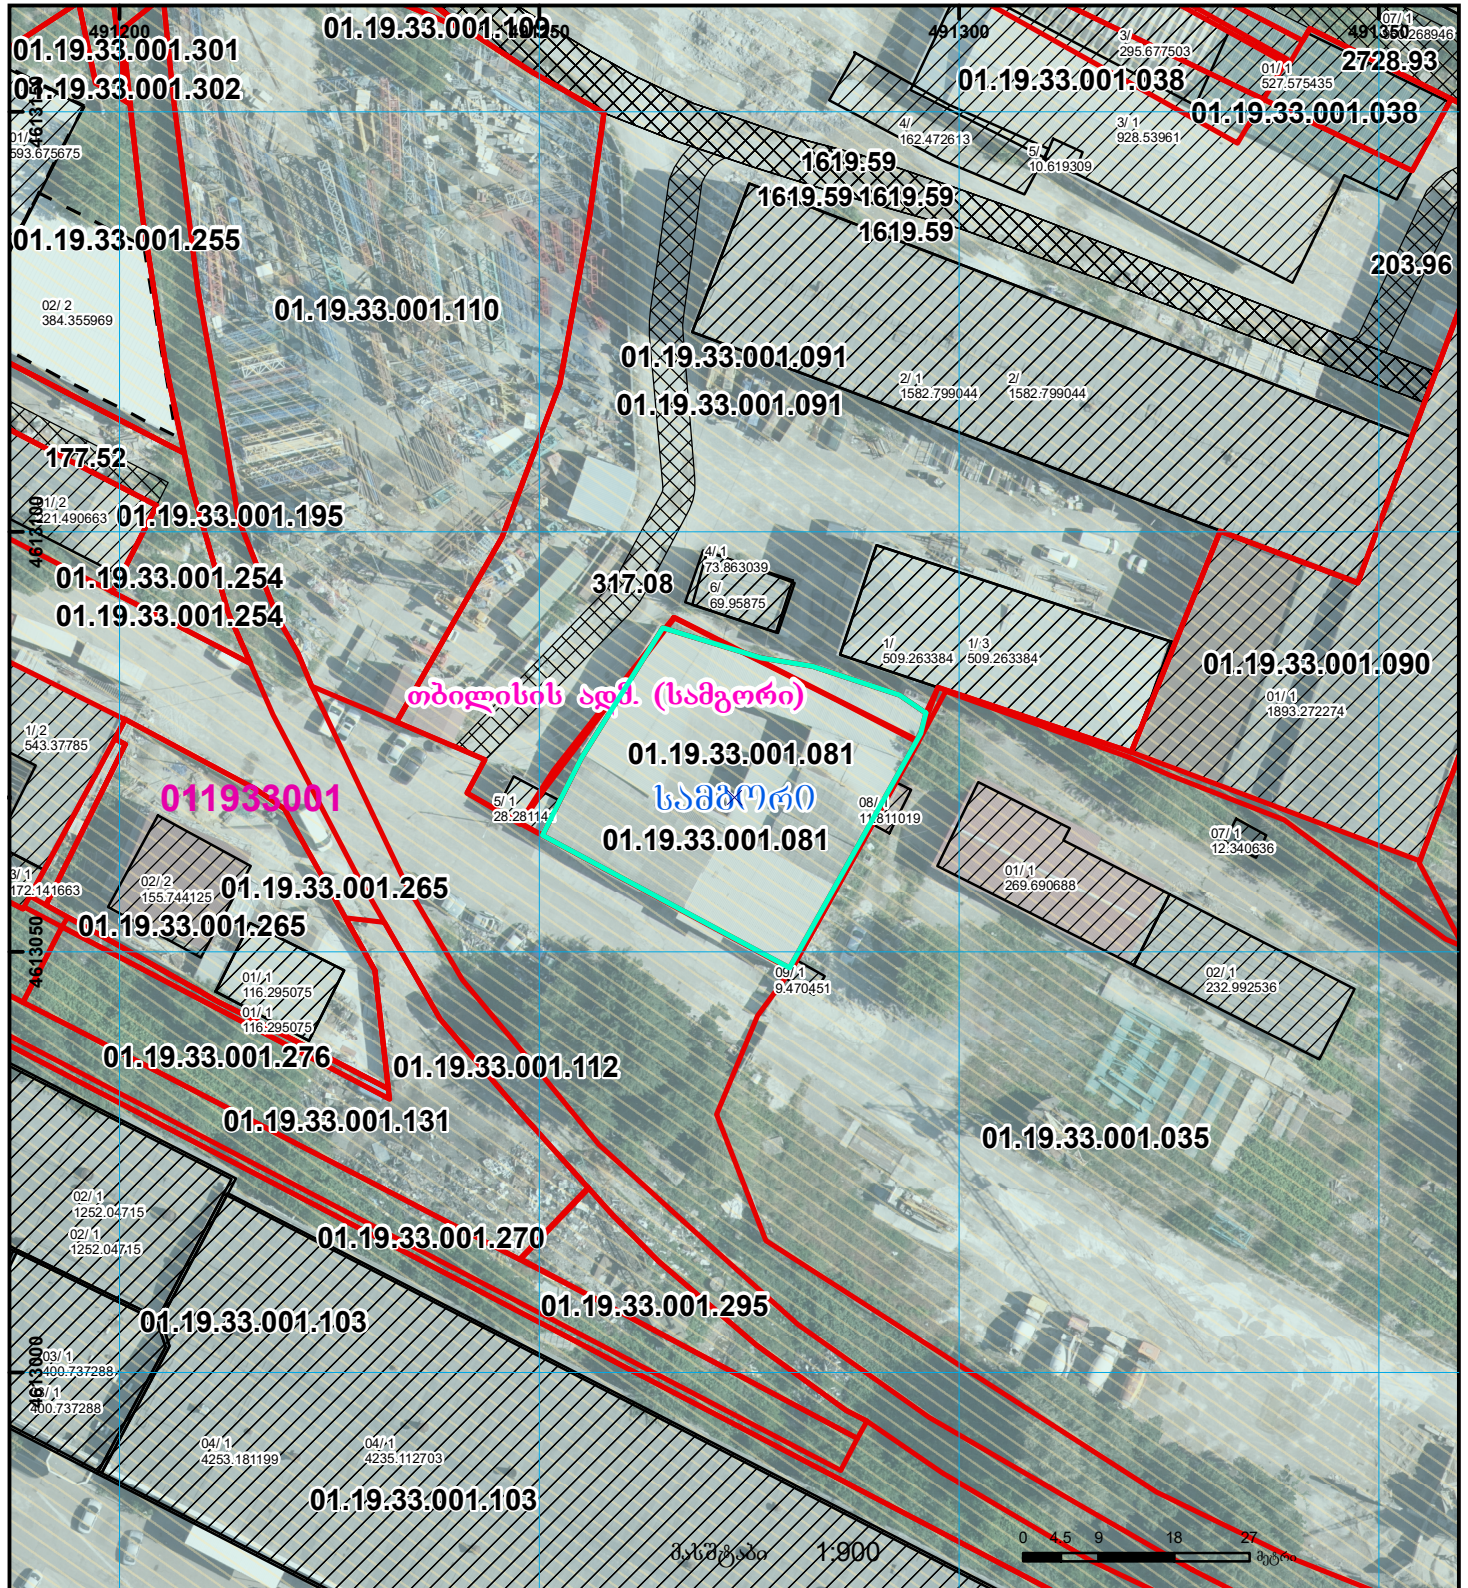

შენობა-ნაგებობა, პირობითი ნომერი/სართულიანობა	ვალდებულება	საზოგადოებრივი ნაგებობა	UTM (საერთაშორისო) სისტემის კოორდ.
მიწის ნაკვეთის საკადასტრო საზღვარი	მშენებარე ნაგებობა	მიწისქვეშა ნაგებობა	