



საკადასტრო გეგმა

საჯარო რეესტრის ეროვნული
სააგენტო

საკადასტრო კოდი: **72.09.07.345**

ნაკვეთის დანიშნულება:


სასოფლო-სამეურნეო

განცხადების ნომერი: **882024937794**

ფართობი:

1240 კვ.მ (WGS 84 / UTM zone 38N)

მომზადების თარიღი: **02/07/2024**

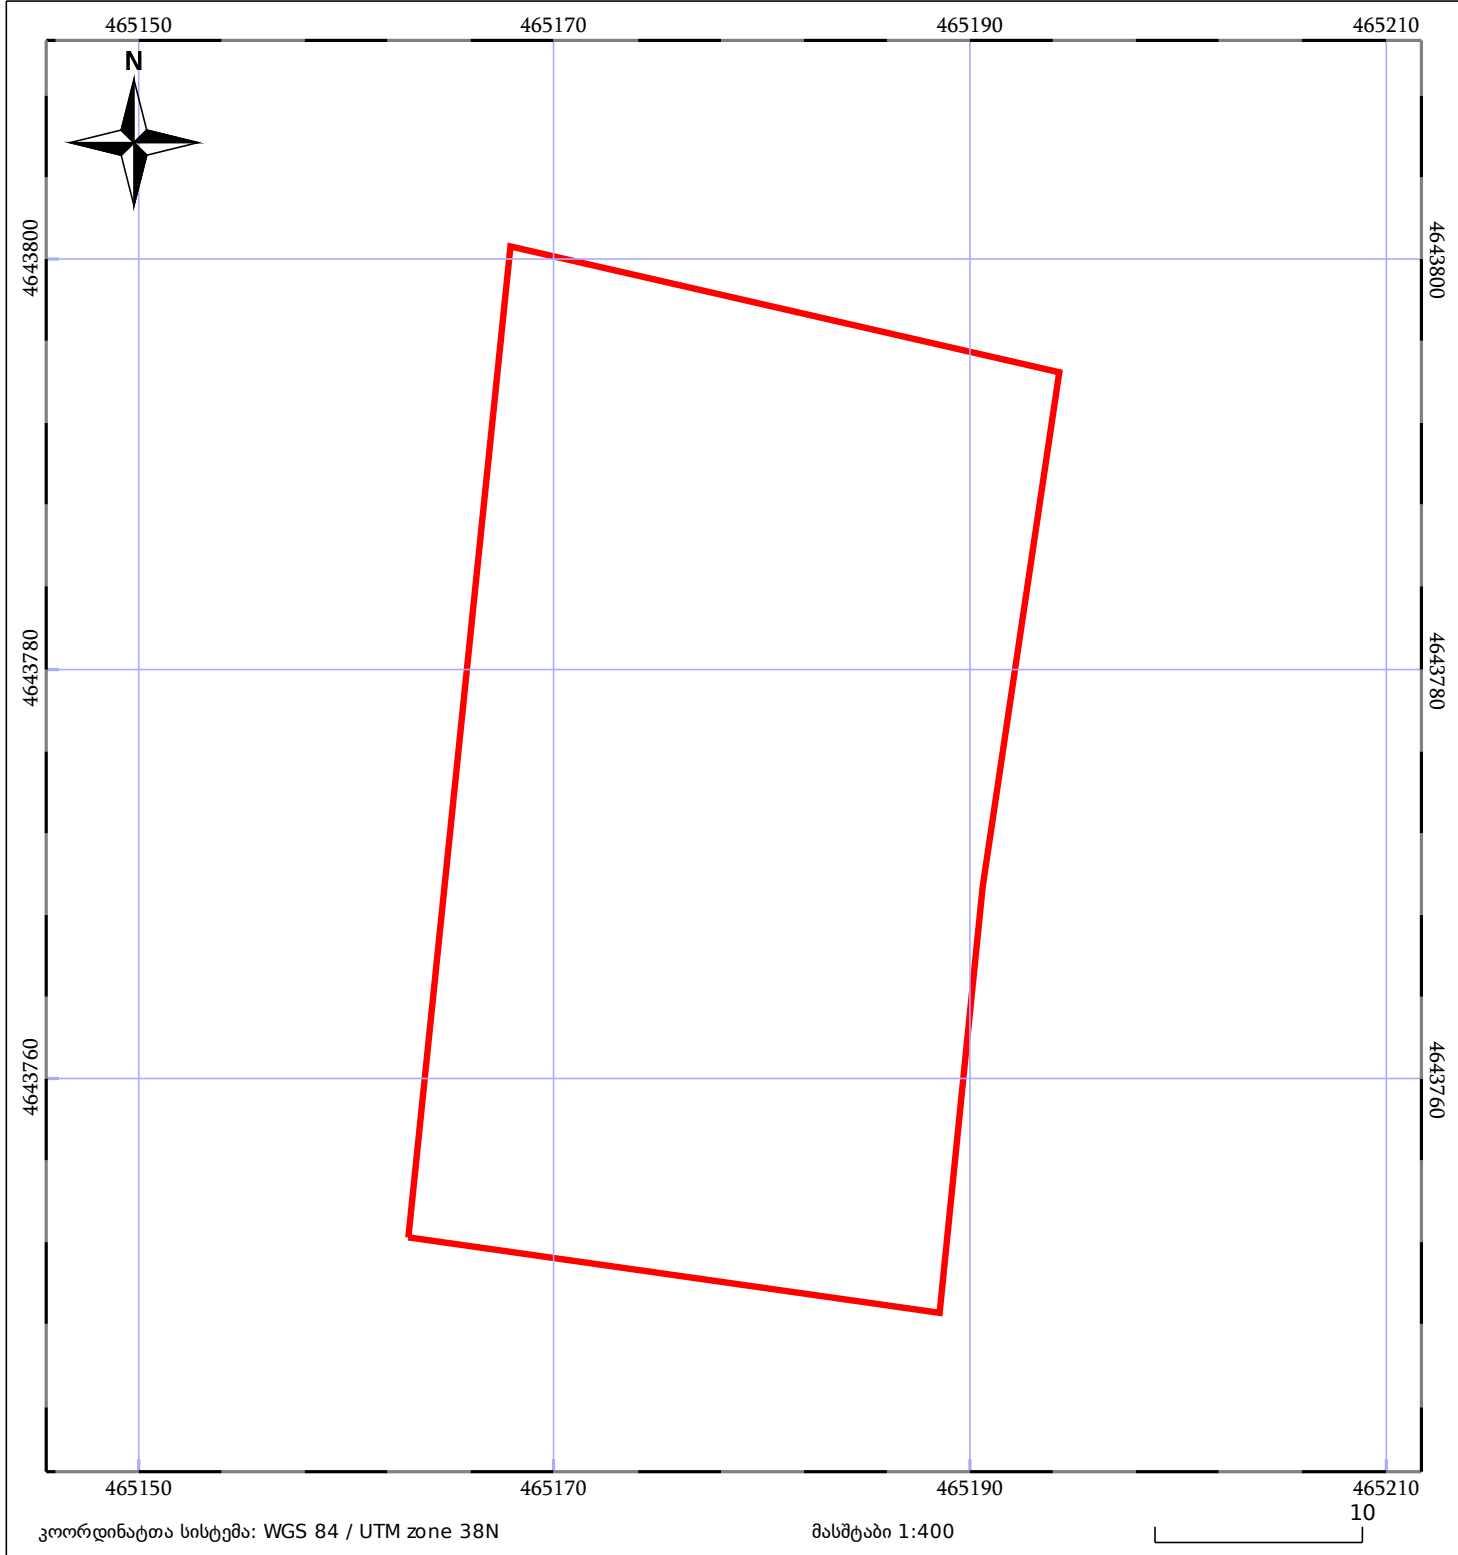

05/25 მშენებარე ნაგებობა	ნაკვეთის საკადასტრო საზღვარი	05/25 შენობა/ნაგებობა
საზღვრული ნაგებობა	ტყის ფონდი	ვალდებულება