



# საკადასტრო გეგმა

საჯარო რეგისტრის ეროვნული  
სააგენტო


საკადასტრო კოდი: **01.81.08.322.029**

ნაკვეთის დანიშნულება: **სასოფლო-სამეურნეო**

განცხადების ნომერი: **892024675676**

ფართობი: **1250 კვ.მ (WGS 84 / UTM zone 38N)**

მომზადების თარიღი: **05/11/2024**

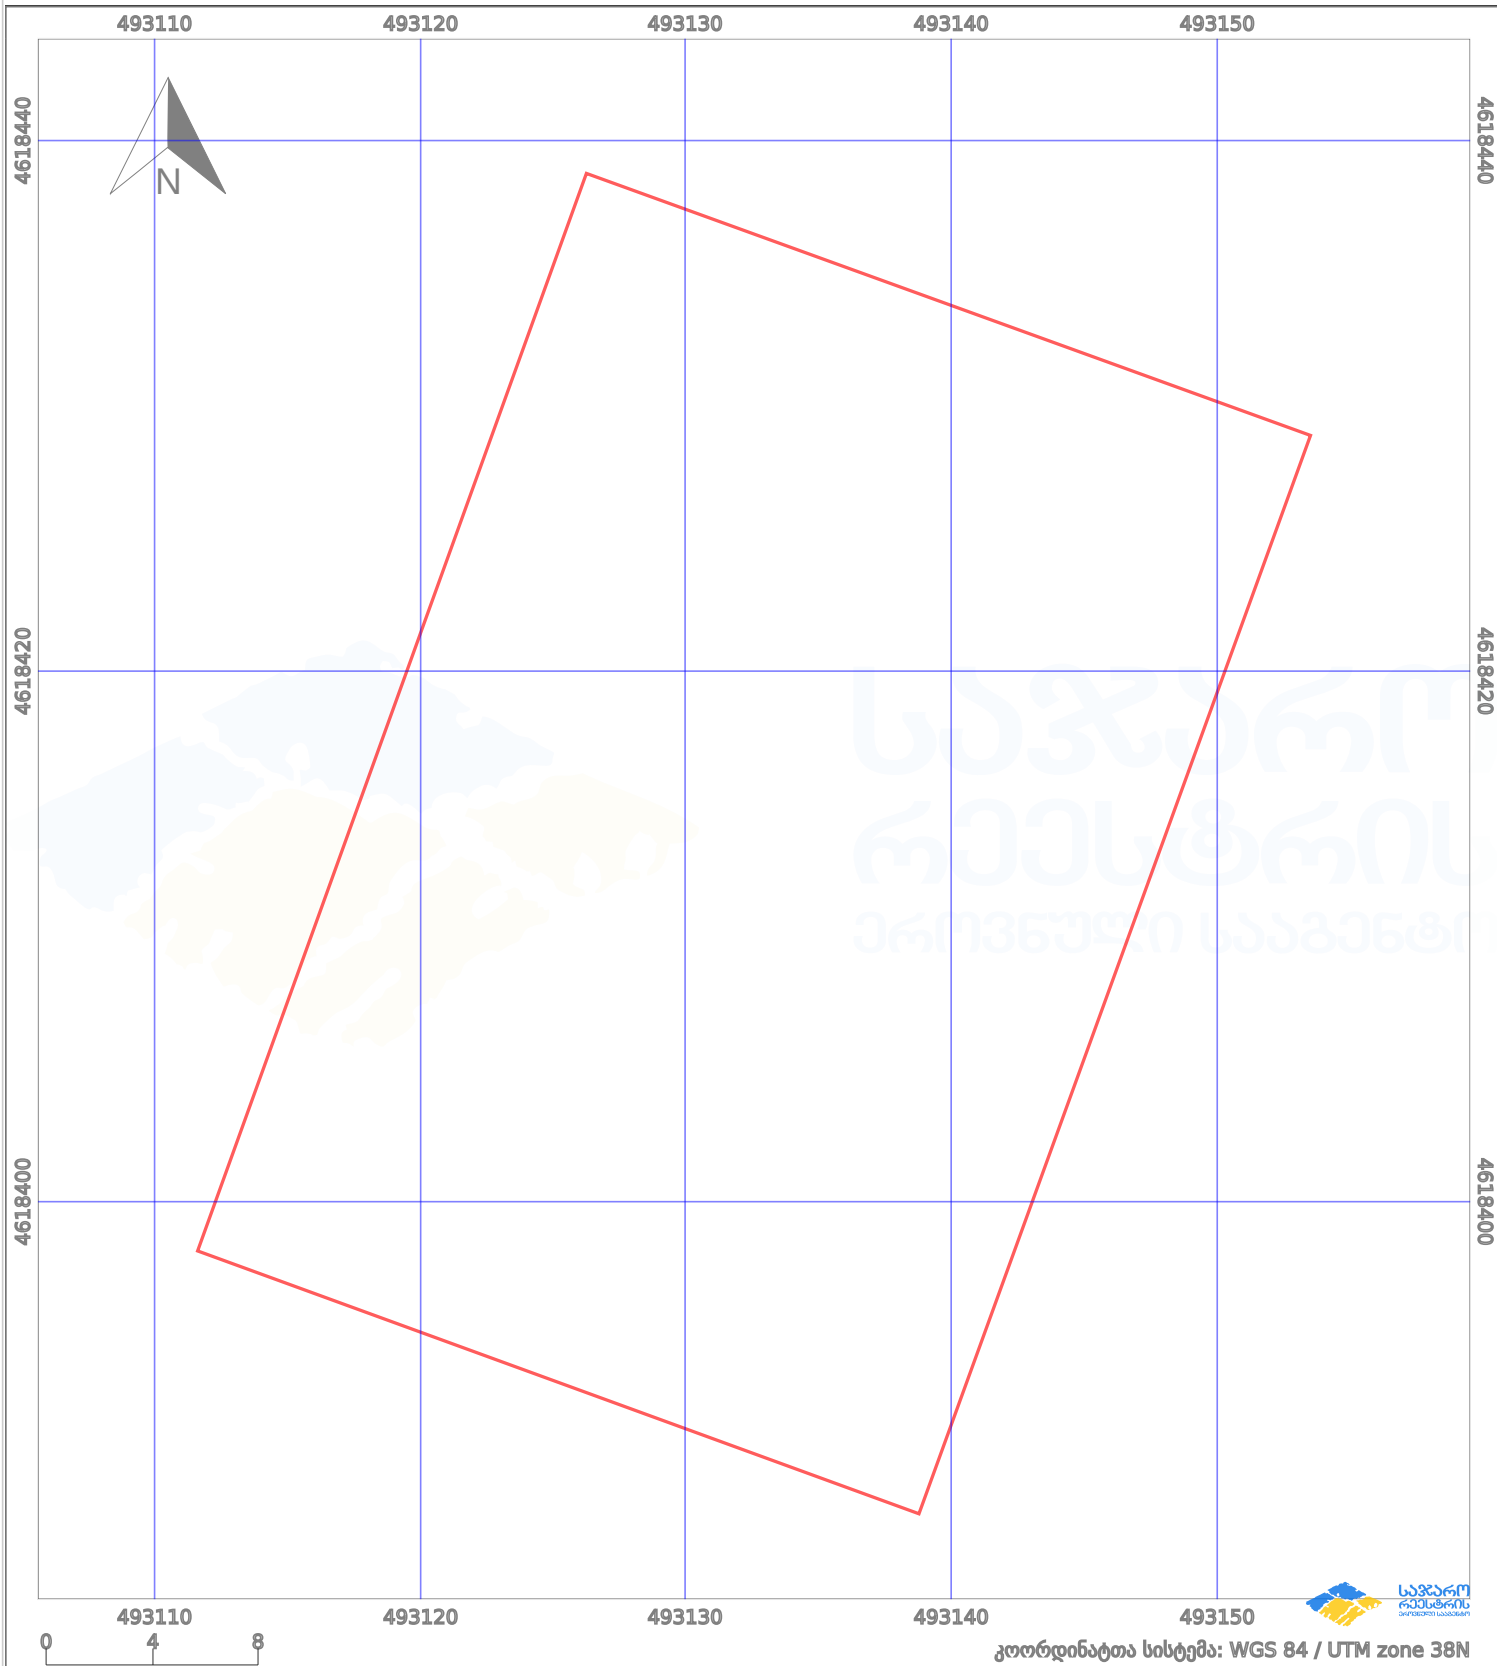

პირობითი აღნიშვნები:

- |  |                   |  |                    |  |      |                    |  |                     |
|--|-------------------|--|--------------------|--|------|--------------------|--|---------------------|
|  | ნაკვეთის საზღვარი |  | მშენებარე ნაგებობა |  | 02/4 | ამენებული ნაგებობა |  | მინისქვეშა ნაგებობა |
|  | საზღვრის ნაგებობა |  | ტყის ფონდი         |  |      | ვალდებულება        |  | ქარსაფარი ბოლი      |