



საკადასტრო გეგმა

საჯარო რეესტრის ეროვნული
სააგენტო

საკადასტრო კოდი: **72.04.14.917**


ნაკვეთის დანიშნულება:

განცხადების ნომერი: **882019725517**

ფართობი:

1710 კვ.მ (WGS 84 / UTM zone 38N)

მომზადების თარიღი: **05/09/2019**

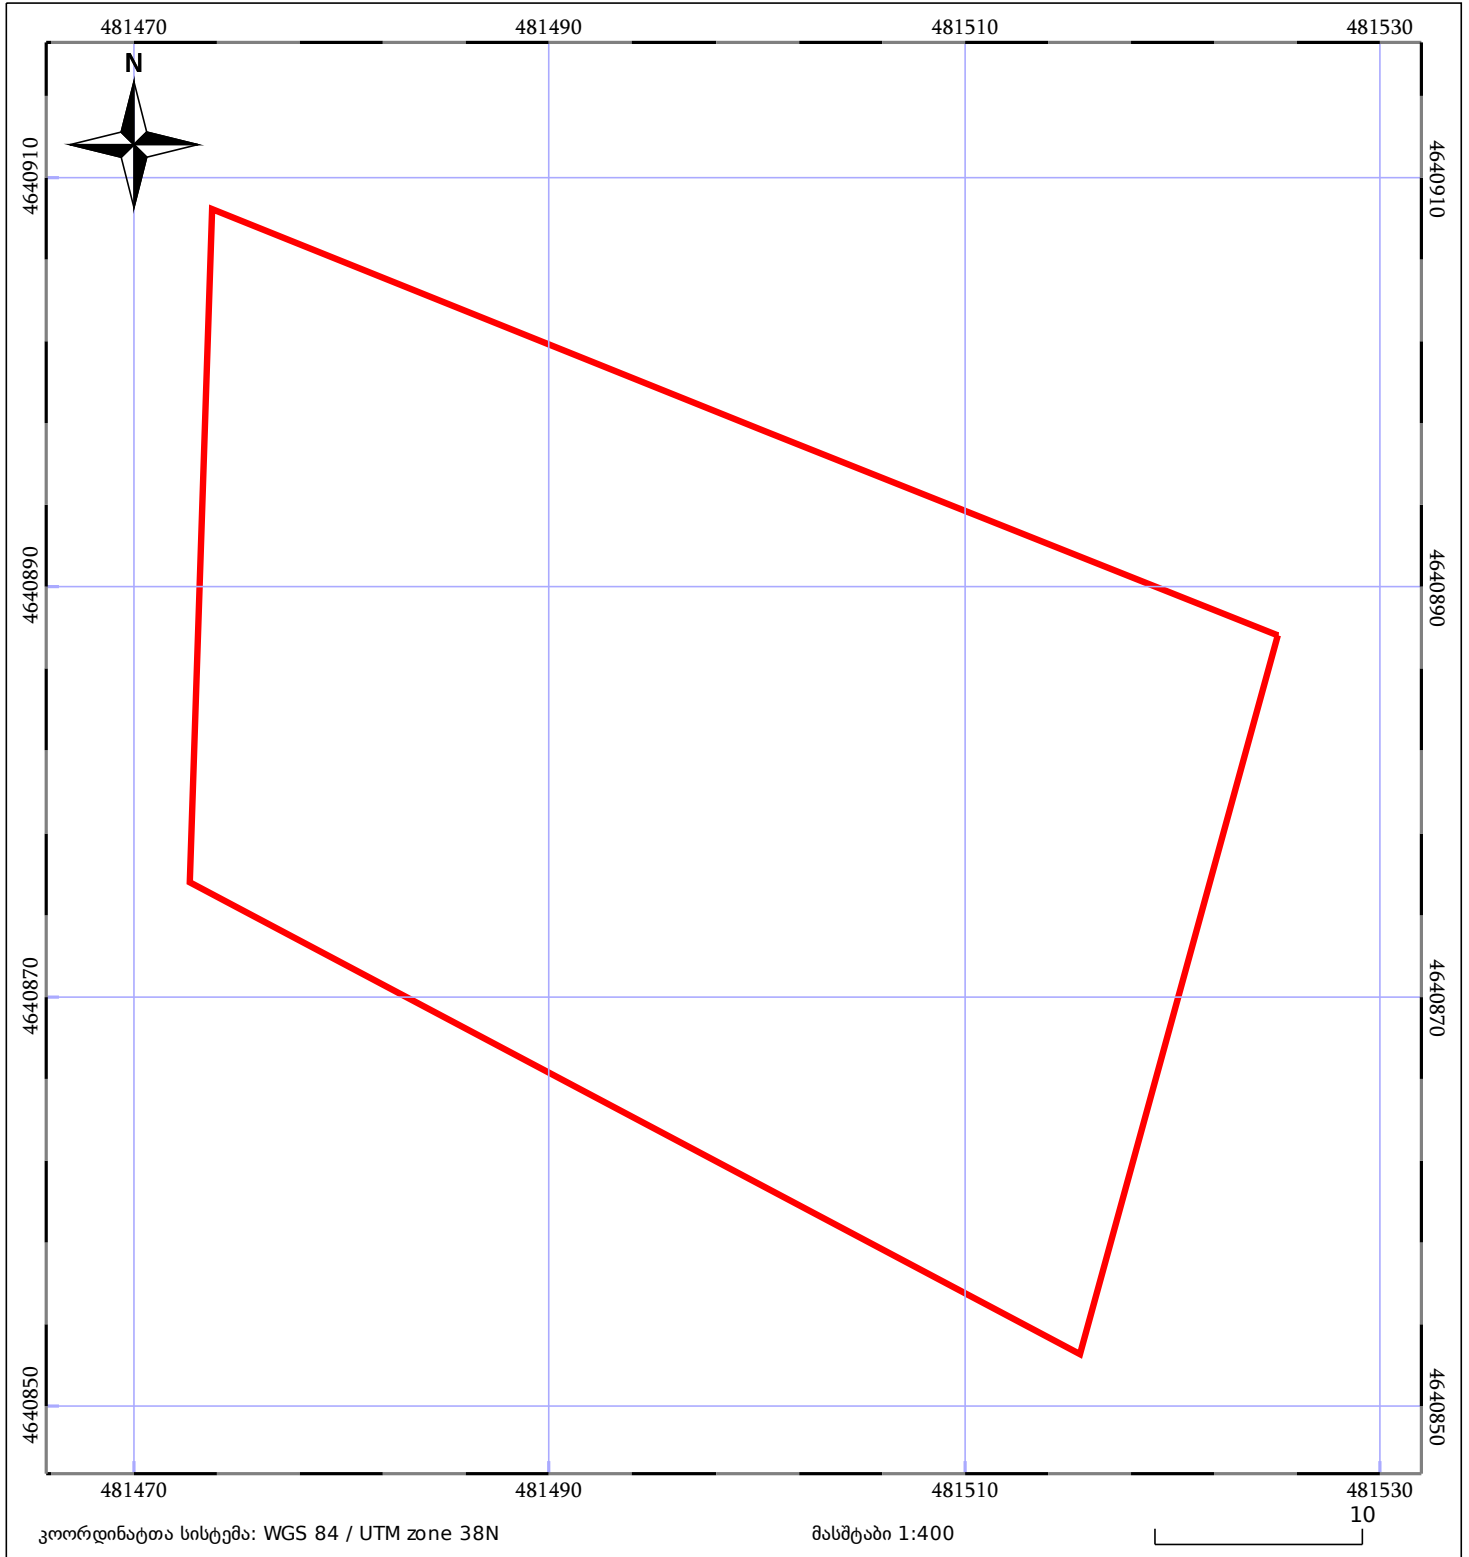

05/25 მშენებარე ნაკებობა	05/25 მენობა/ნაკებობა	ტყის ფონდი
ნაკვეთის საკადასტრო საზღვარი	საზომრივი ნაკებობა	ვალდებულება