



საკადასტრო გეგმა

საჯარო რეესტრის ეროვნული
სააგენტო

საკადასტრო კოდი: **81.24.02.024.018**

განცხადების ნომერი: **882022339078**


მომზადების თარიღი: **21/10/2022**

ნაკვეთის დანიშნულება:

ფართობი:

სასოფლო-სამეურნეო(საკარმიდამო)

976 კვ.მ (WGS 84 / UTM zone 38N)

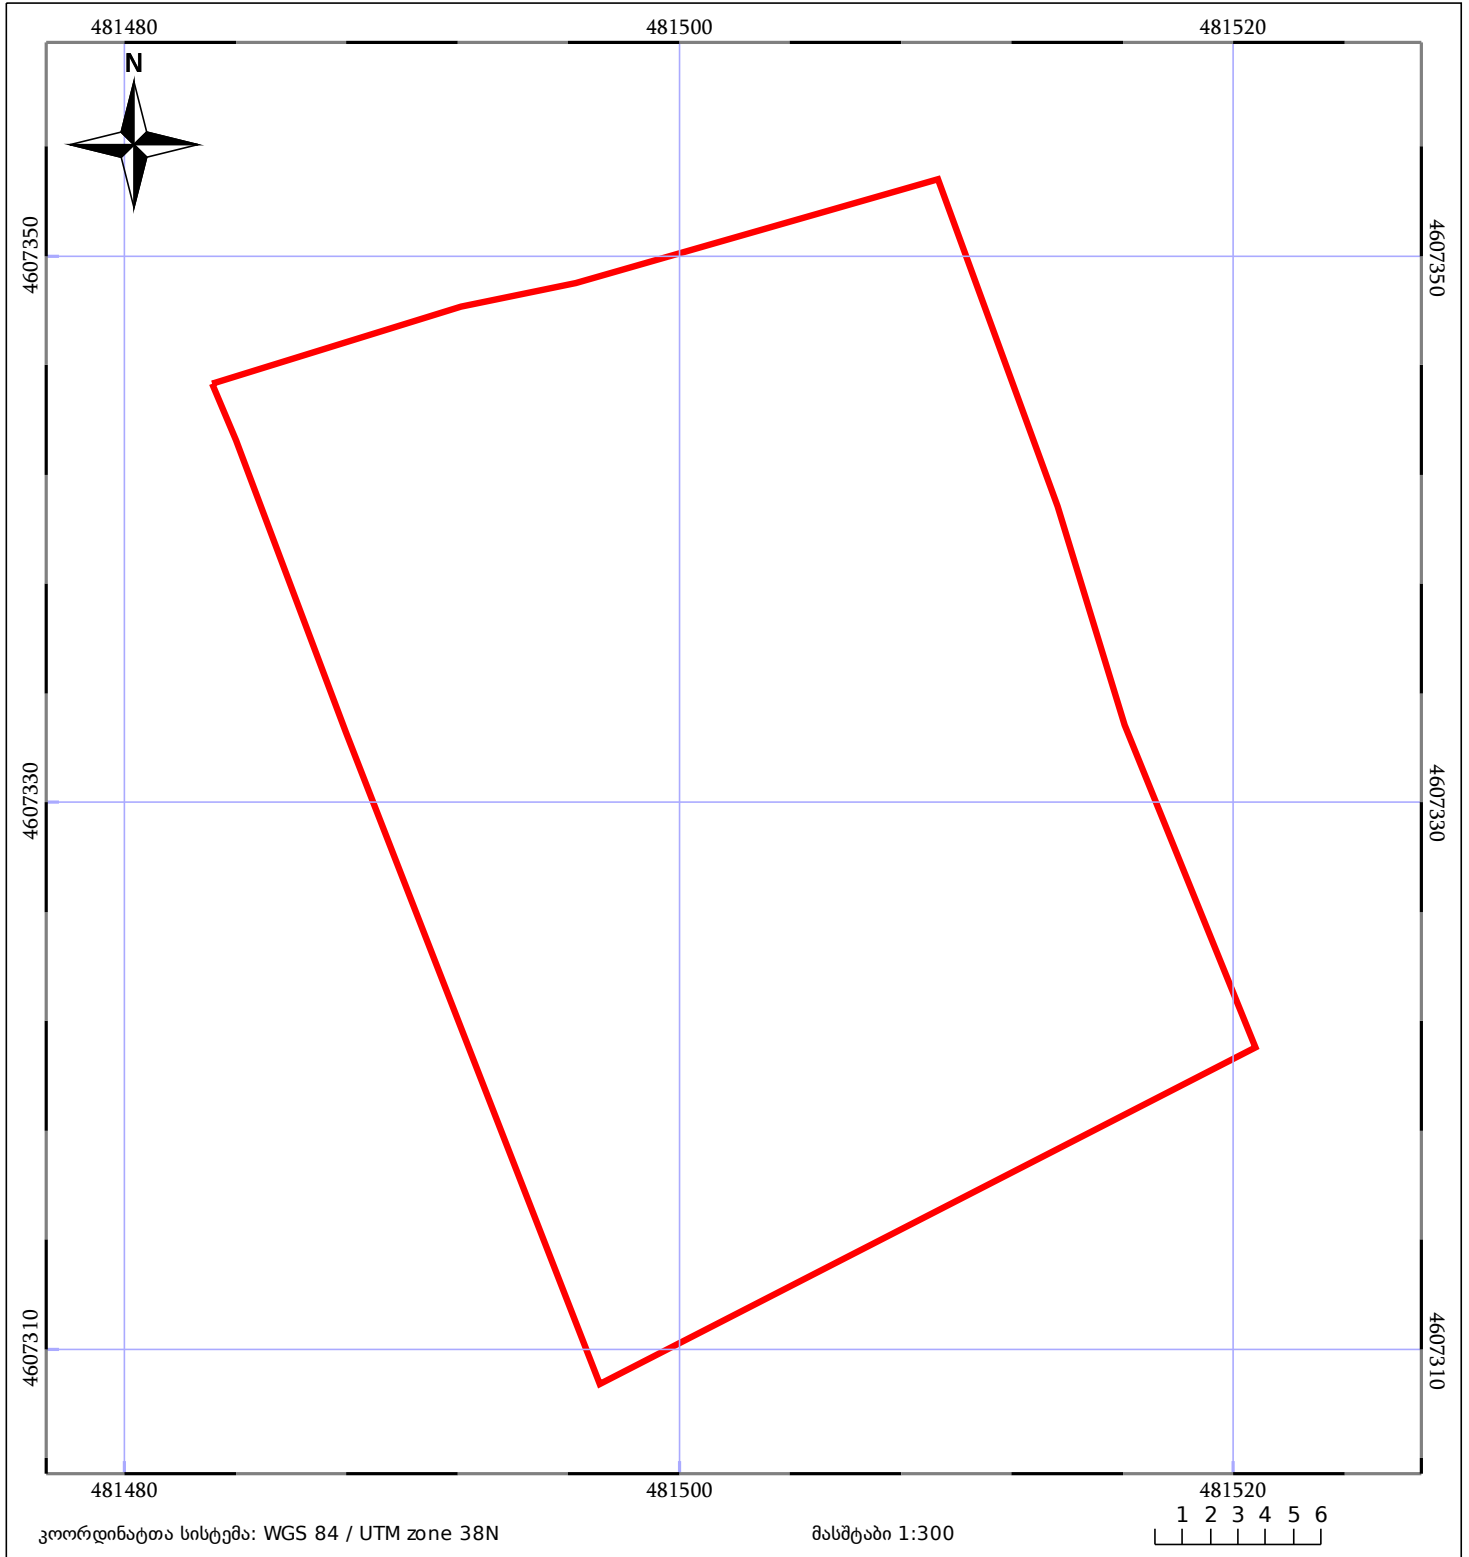

05/25 მშენებარე ნაგებობა	ნაკვეთის საკადასტრო საზღვარი	05/25 შენობა/ნაგებობა
საზოგადოებრივი ნაგებობა	ტყის ფონდი	ვალდებულება