



საკადასტრო გეგმა

საჯარო რეესტრის ეროვნული
სააგენტო

საკადასტრო კოდი: **01.14.02.025.249**

ნაკვეთის დანიშნულება:


არასასოფლო სამეურნეო

განცხადების ნომერი: **882021411165**

ფართობი:

2404 კვ.მ (WGS 84 / UTM zone 38N)

მომზადების თარიღი: **28/05/2021**

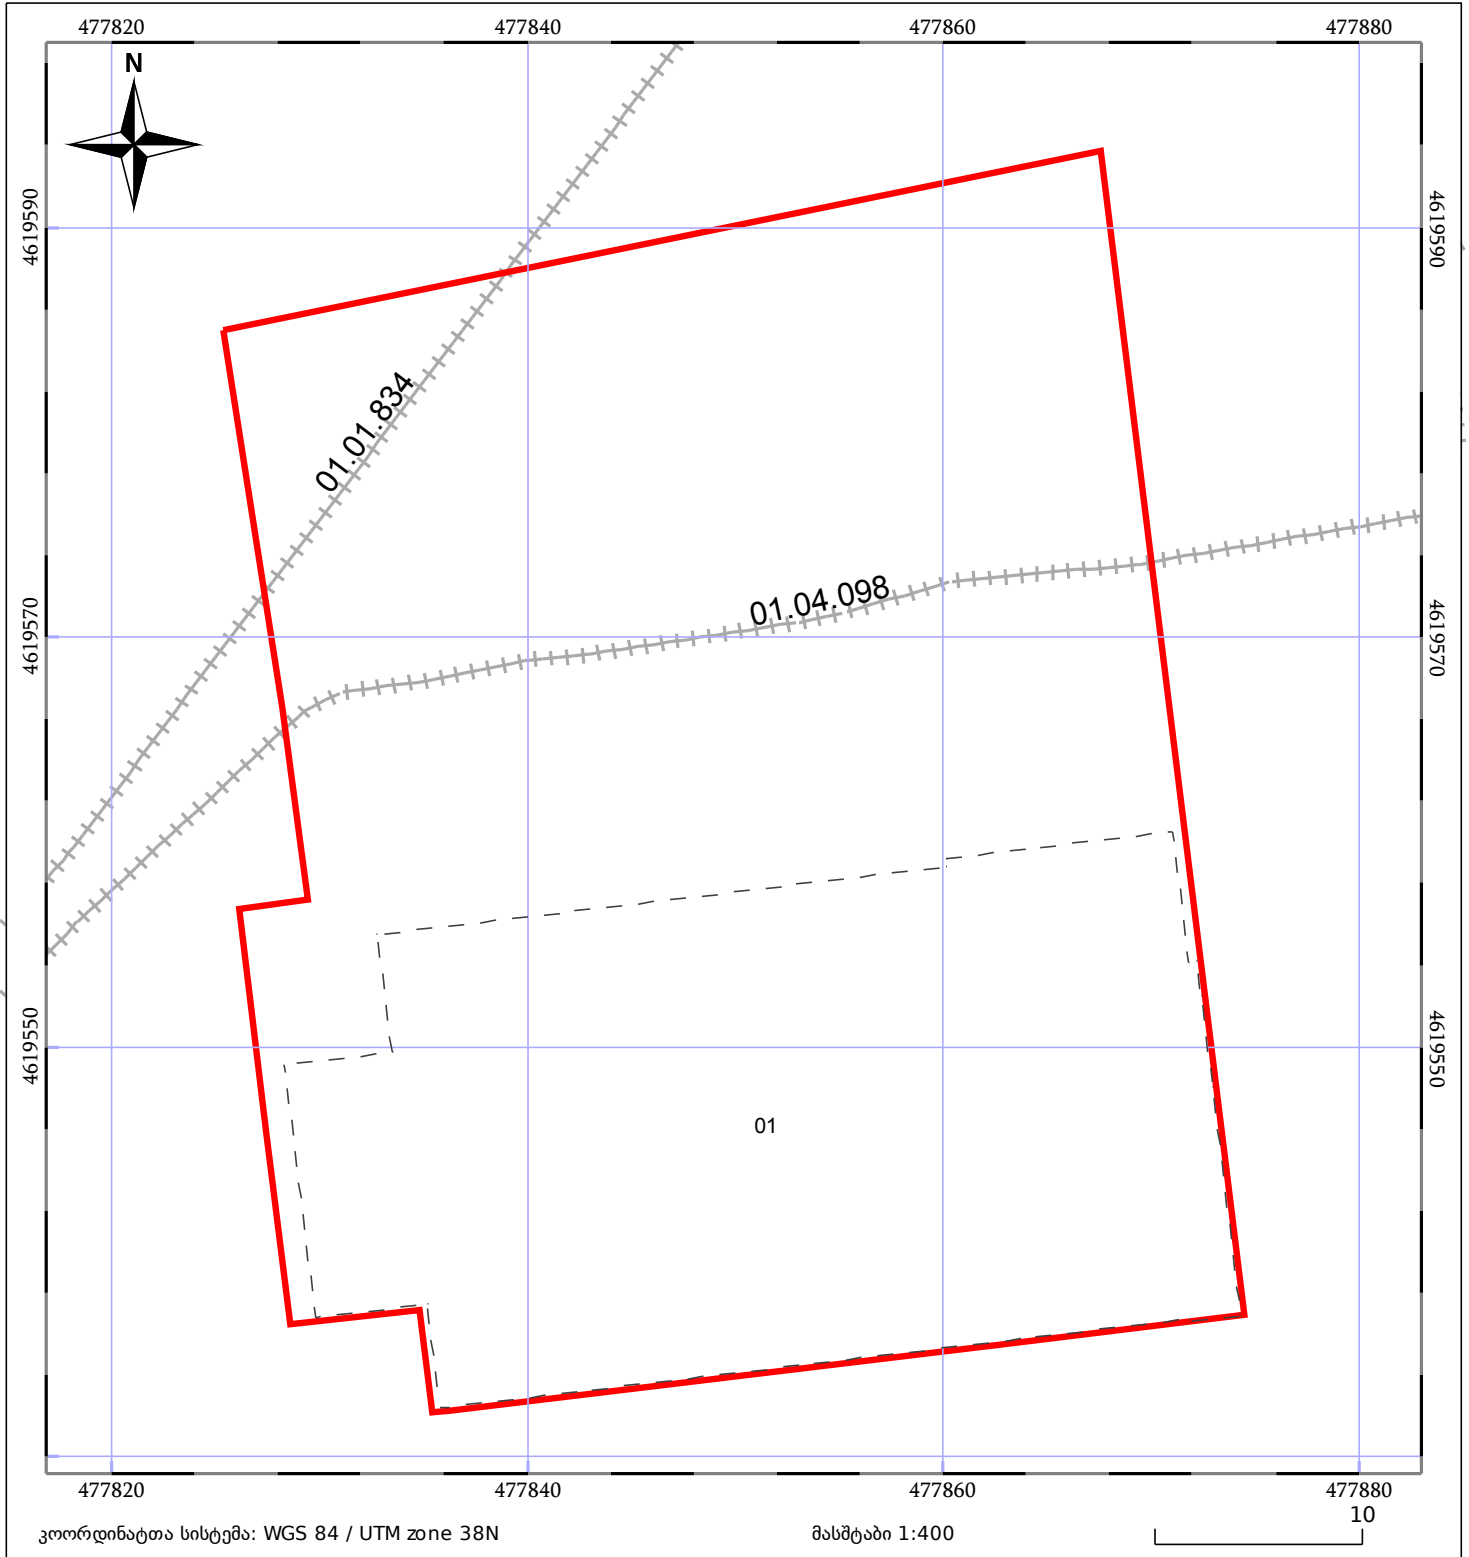

05/25	მშენებარე ნაგებობა	05/25	შენობა/ნაგებობა		ტყის ფონდი
	ნაკვეთის საკადასტრო საზღვარი		სამობრივი ნაგებობა		ვალდებულება