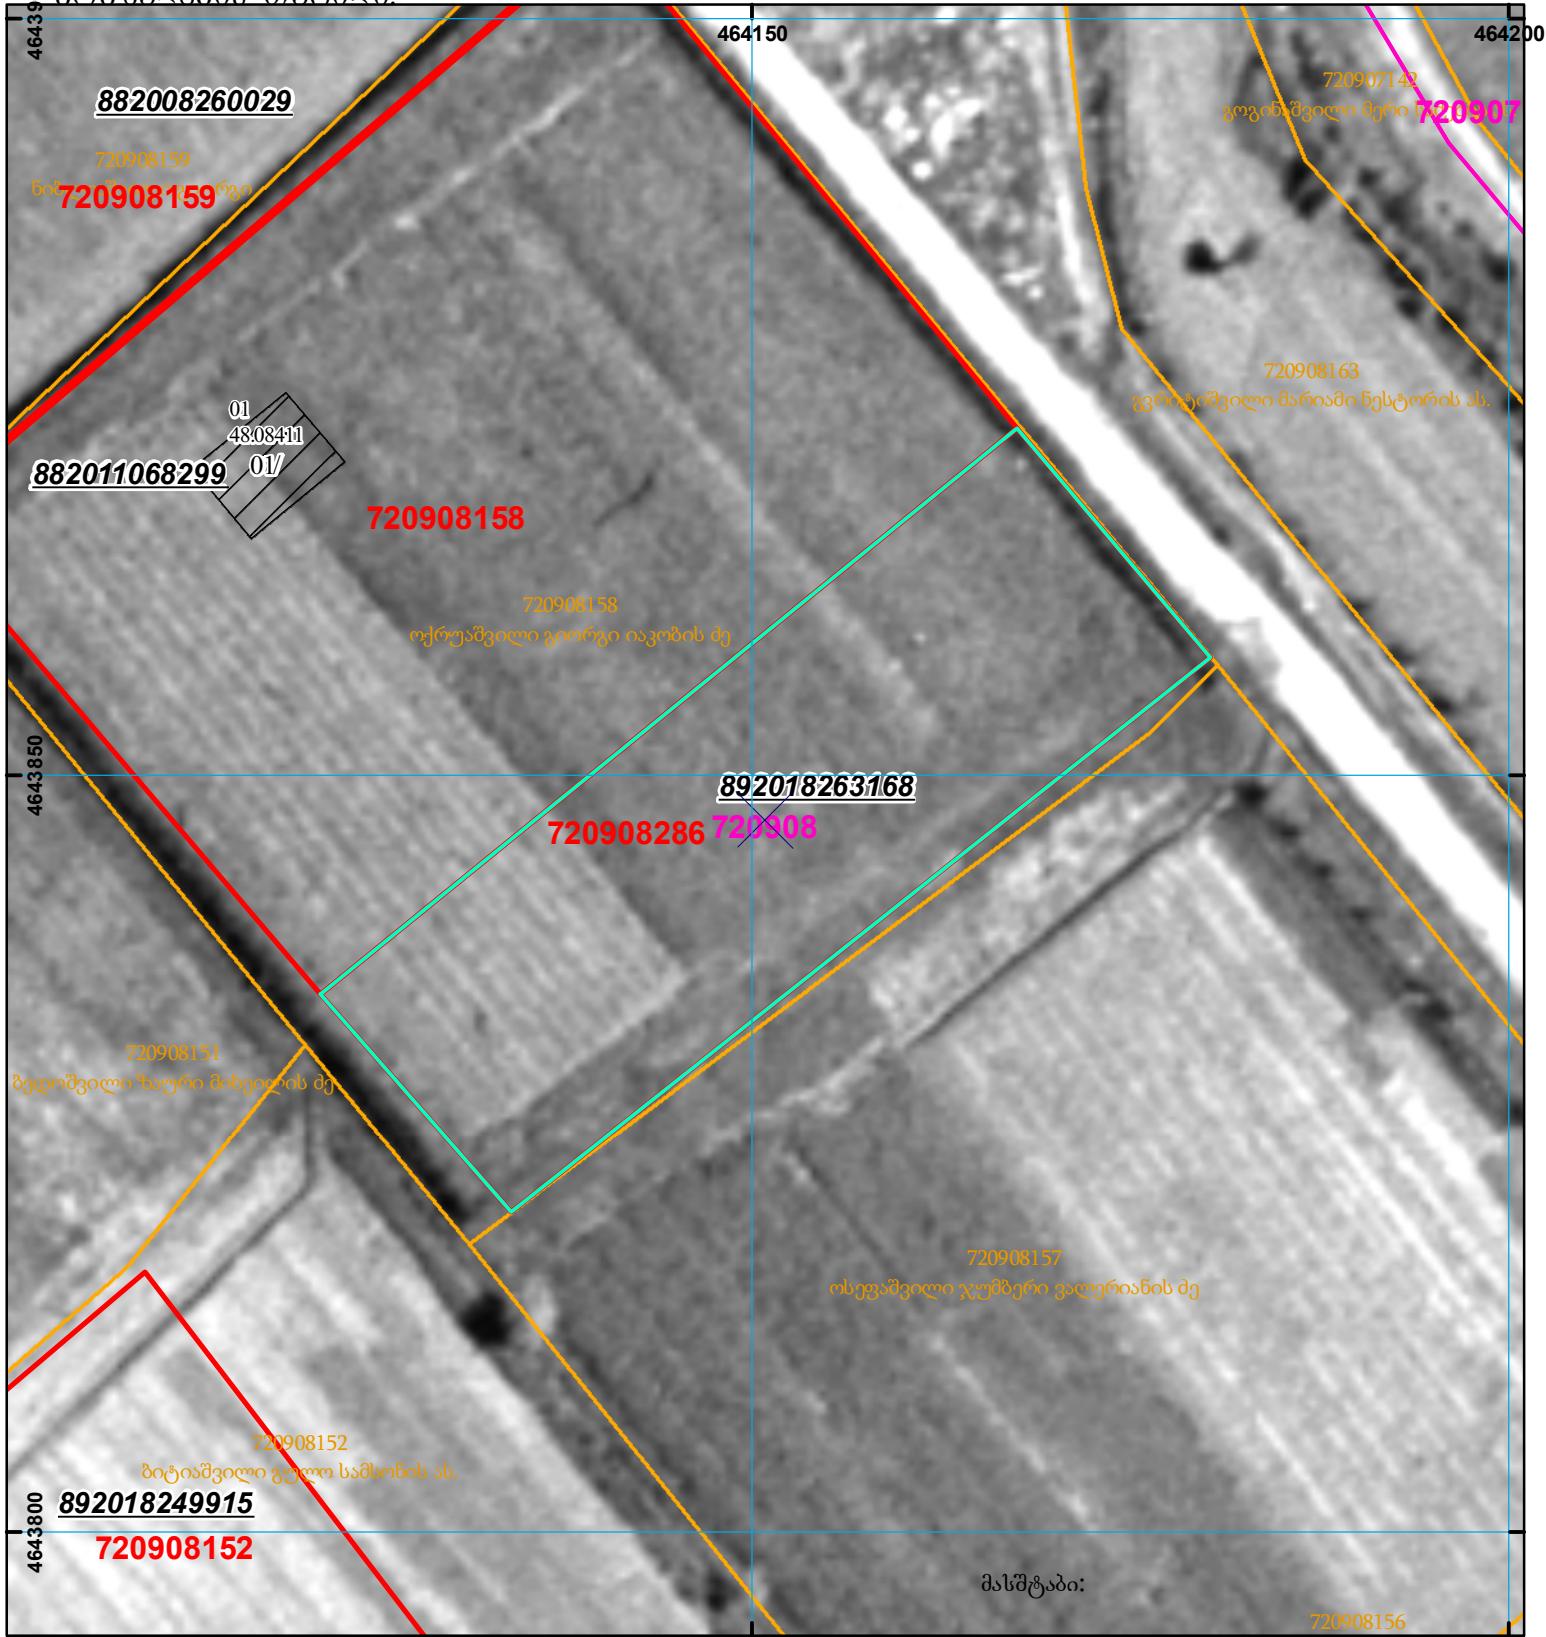
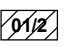

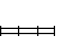

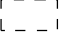
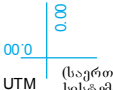


მიწის ნაკვეთის საკადასტრო კოდი: 72 09 08 286  
 განცხადების რეგისტრაციის ნომერი: 892018263168  
 მიწის ნაკვეთის ფართობი: 1150 კვ.მ.  
 დანიშნულება:

მიმგადადების თარიღი: 29.03.18



	შენიშნული ნაკვეთი, პირობითი ნომერი/სართულიანობა		კალდებულება		საზობრივი ნაკვეთი
	მიწის ნაკვეთის საკადასტრო საზღვარი		შუენებარე ნაკვეთი		



000 000  
 UTM (საერთაშორისო) სისტემის კოორდ.