



საკადასტრო გეგმა

საჯარო რეესტრის ეროვნული
სააგენტო

საკადასტრო კოდი: **72.16.21.669**

განცხადების ნომერი: **882016285630**


მომზადების თარიღი: **19/05/2016**

ნაკვეთის დანიშნულება:

ფართობი:

სასოფლო-სამეურნეო

903 კვ.მ (WGS 84 / UTM zone 38N)

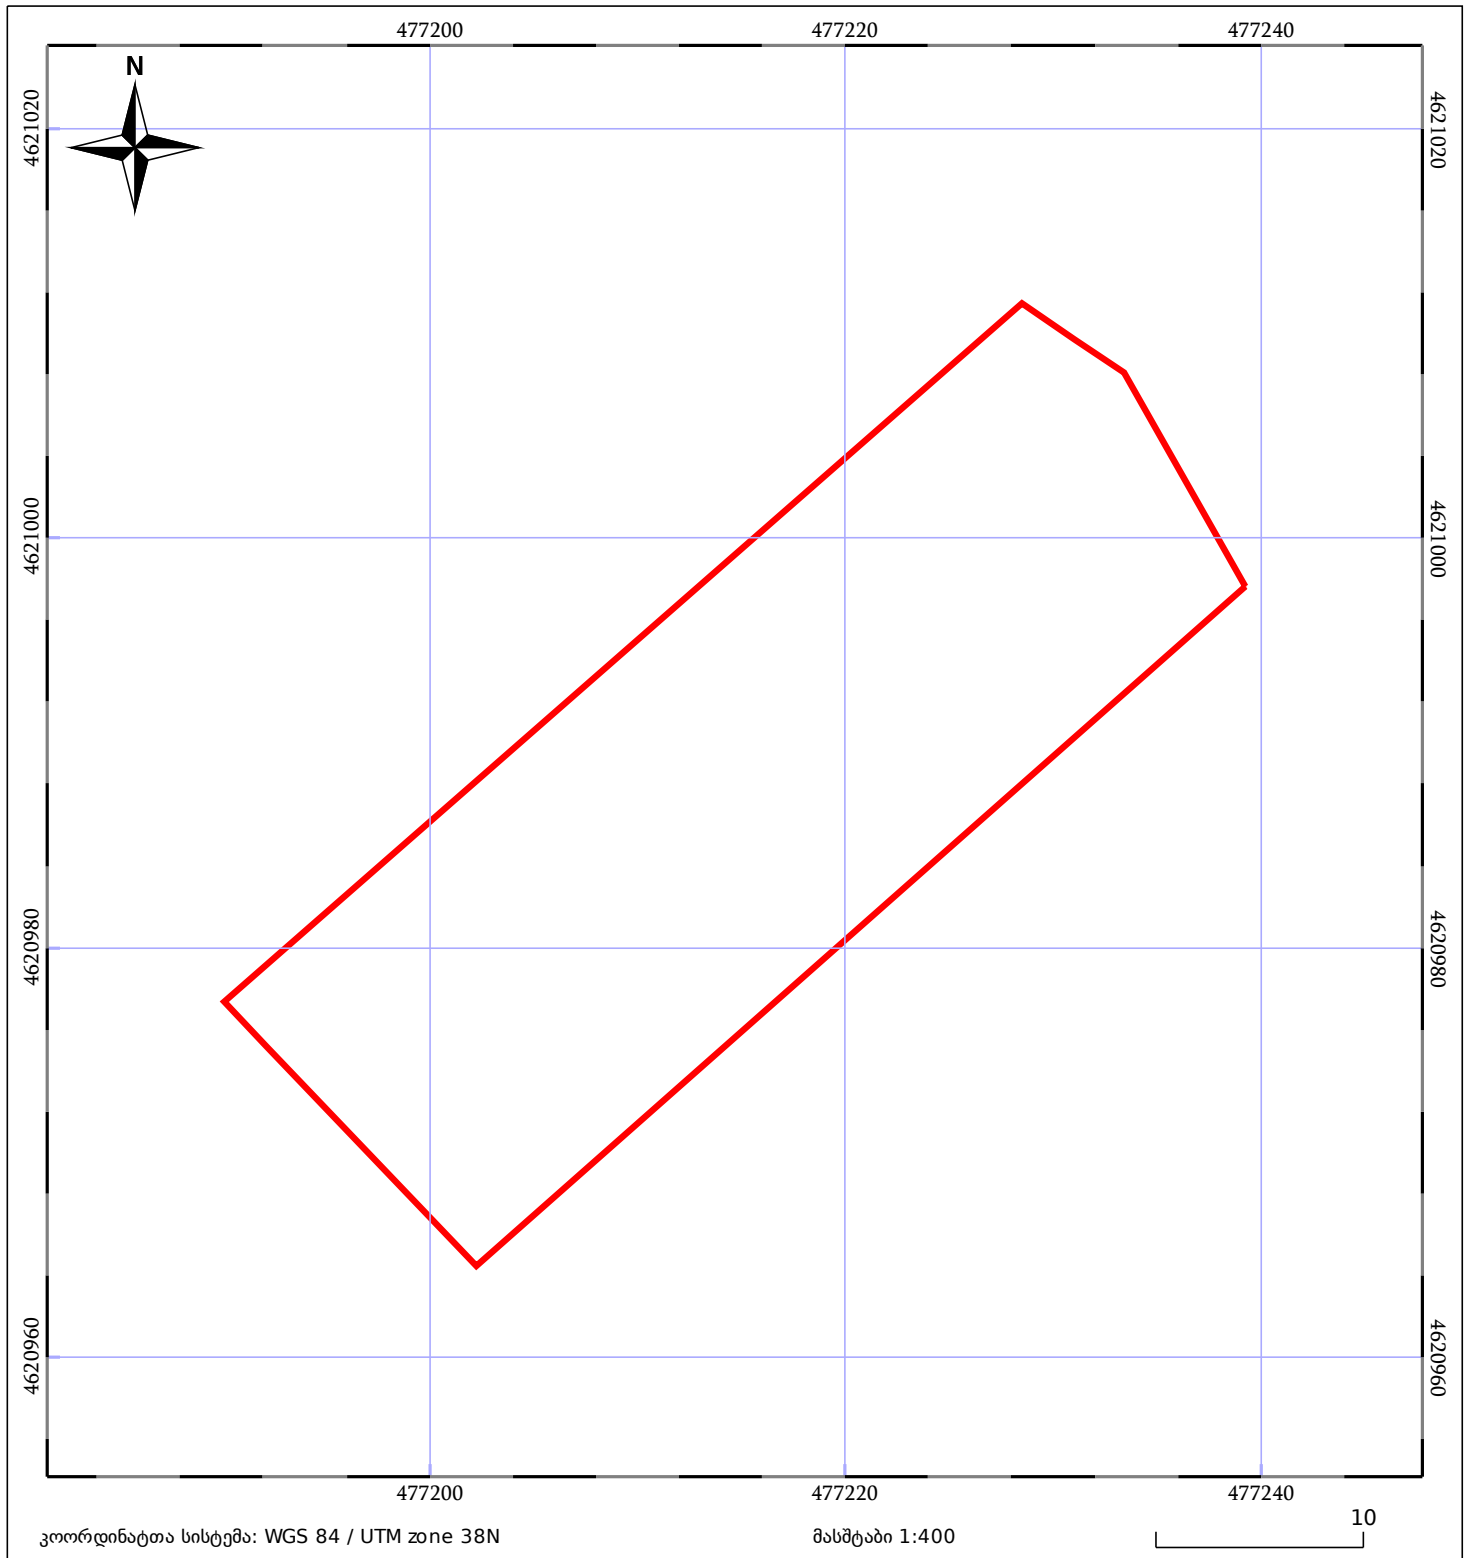

ნაკვეთის საკადასტრო საზღვარი

ხაზობრივი ნაგებობა

ტყის ფონდი

შენიშვნა/ნაგებობა

შენიშვნა/ნაგებობა

ვალდებულება