



საკადასტრო გეგმა

საჯარო რეესტრის ეროვნული
სააგენტო

საკადასტრო კოდი: **05.32.12.166**

განცხადების ნომერი: **882025918574**

მომზადების თარიღი: **07/08/2025**


ნაკვეთის დანიშნულება:

ფართობი:

არასასოფლო სამეურნეო

2804 კვ.მ (WGS 84 / UTM zone 38N)

2801 კვ.მ (WGS 84 / UTM zone 37N)

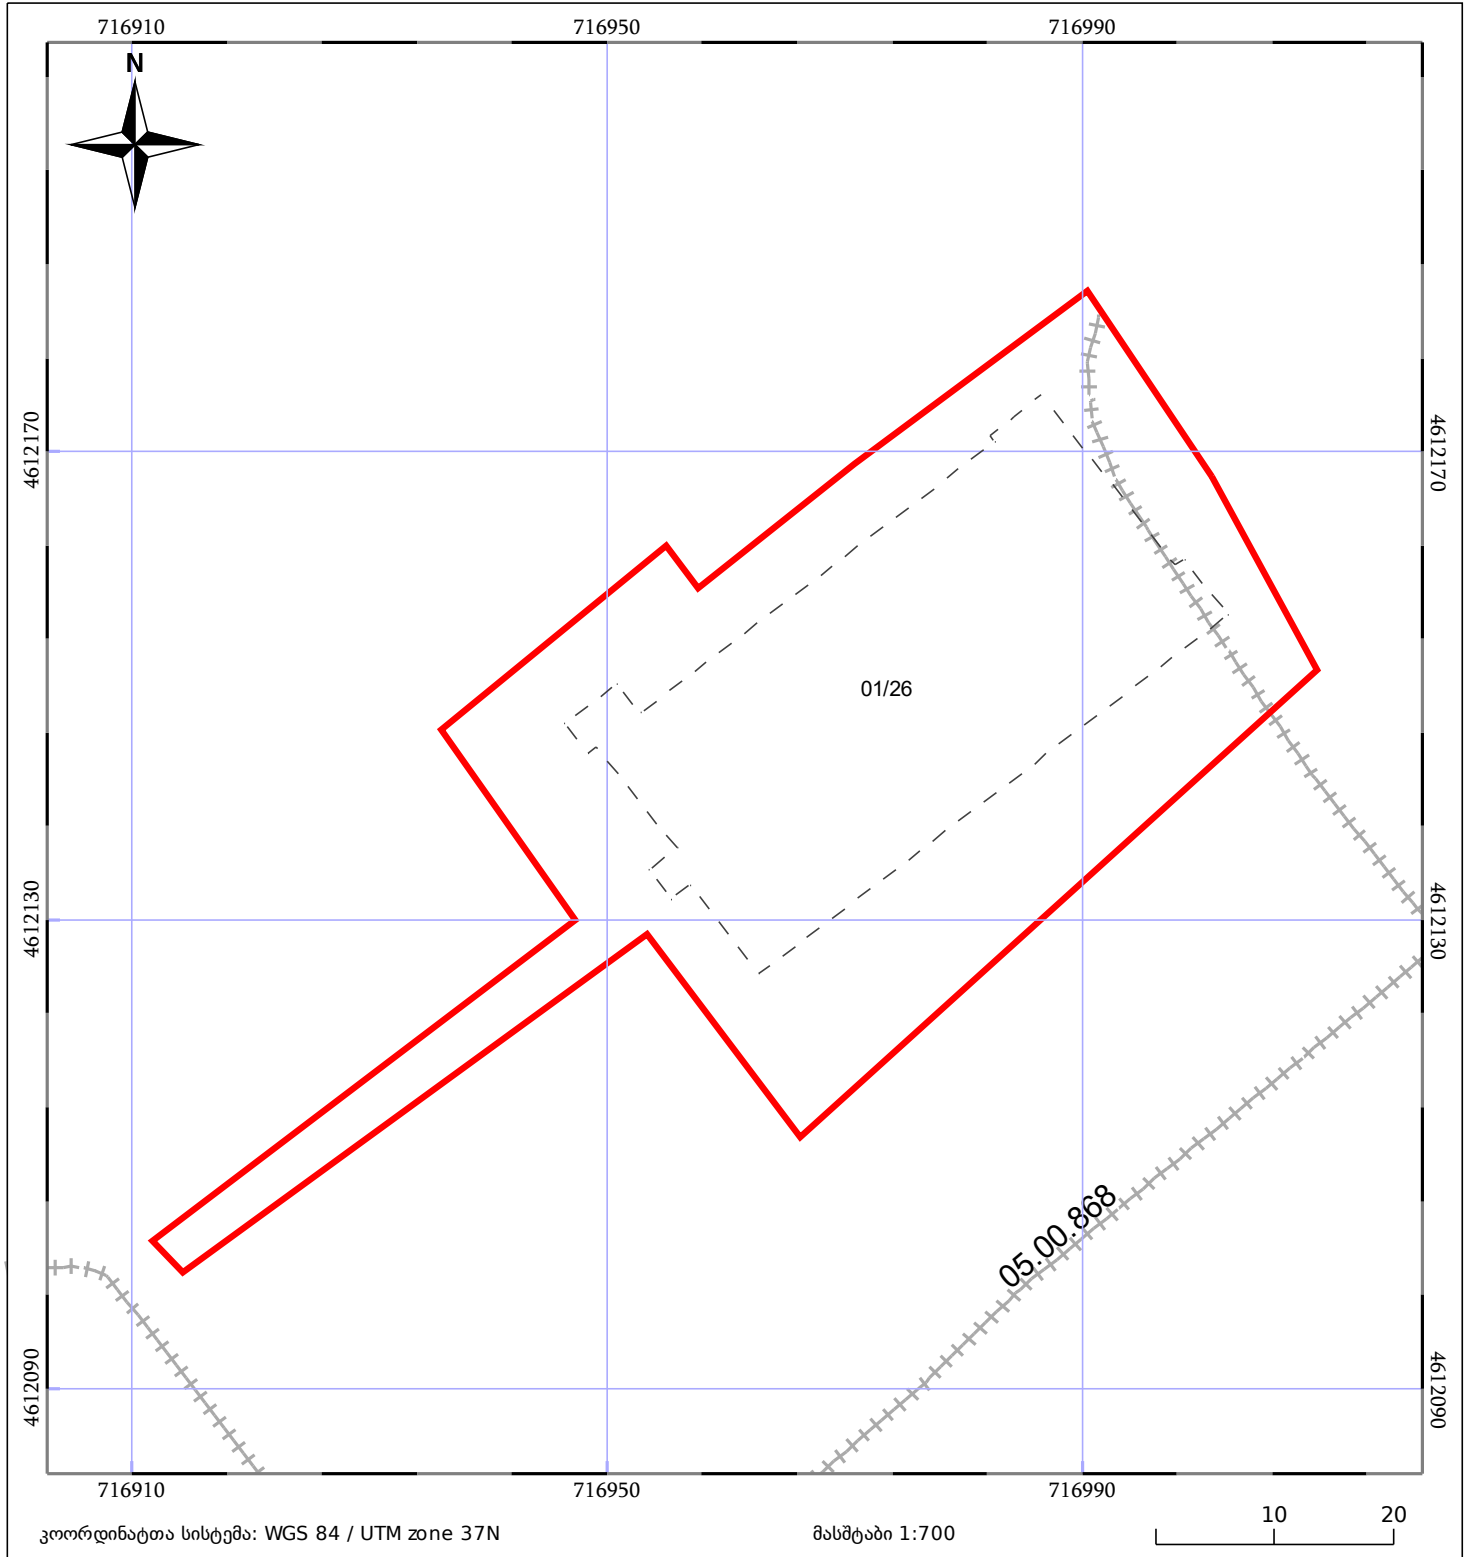

05/25	მშენებარე ნაგებობა		ნაკვეთის საკადასტრო საზღვარი	05/25	შენობა/ნაგებობა
	საზოგადოებრივი ნაგებობა		ტყის ფონდი		ვალდებულება