



საკადასტრო გეგმა

საჯარო რეესტრის ეროვნული
სააგენტო

საკადასტრო კოდი: **64.21.05.326**

განცხადების ნომერი: **882025195927**


მომზადების თარიღი: **21/02/2025**

ნაკვეთის დანიშნულება:

ფართობი:

არასასოფლო სამეურნეო

2171 კვ.მ (WGS 84 / UTM zone 38N)

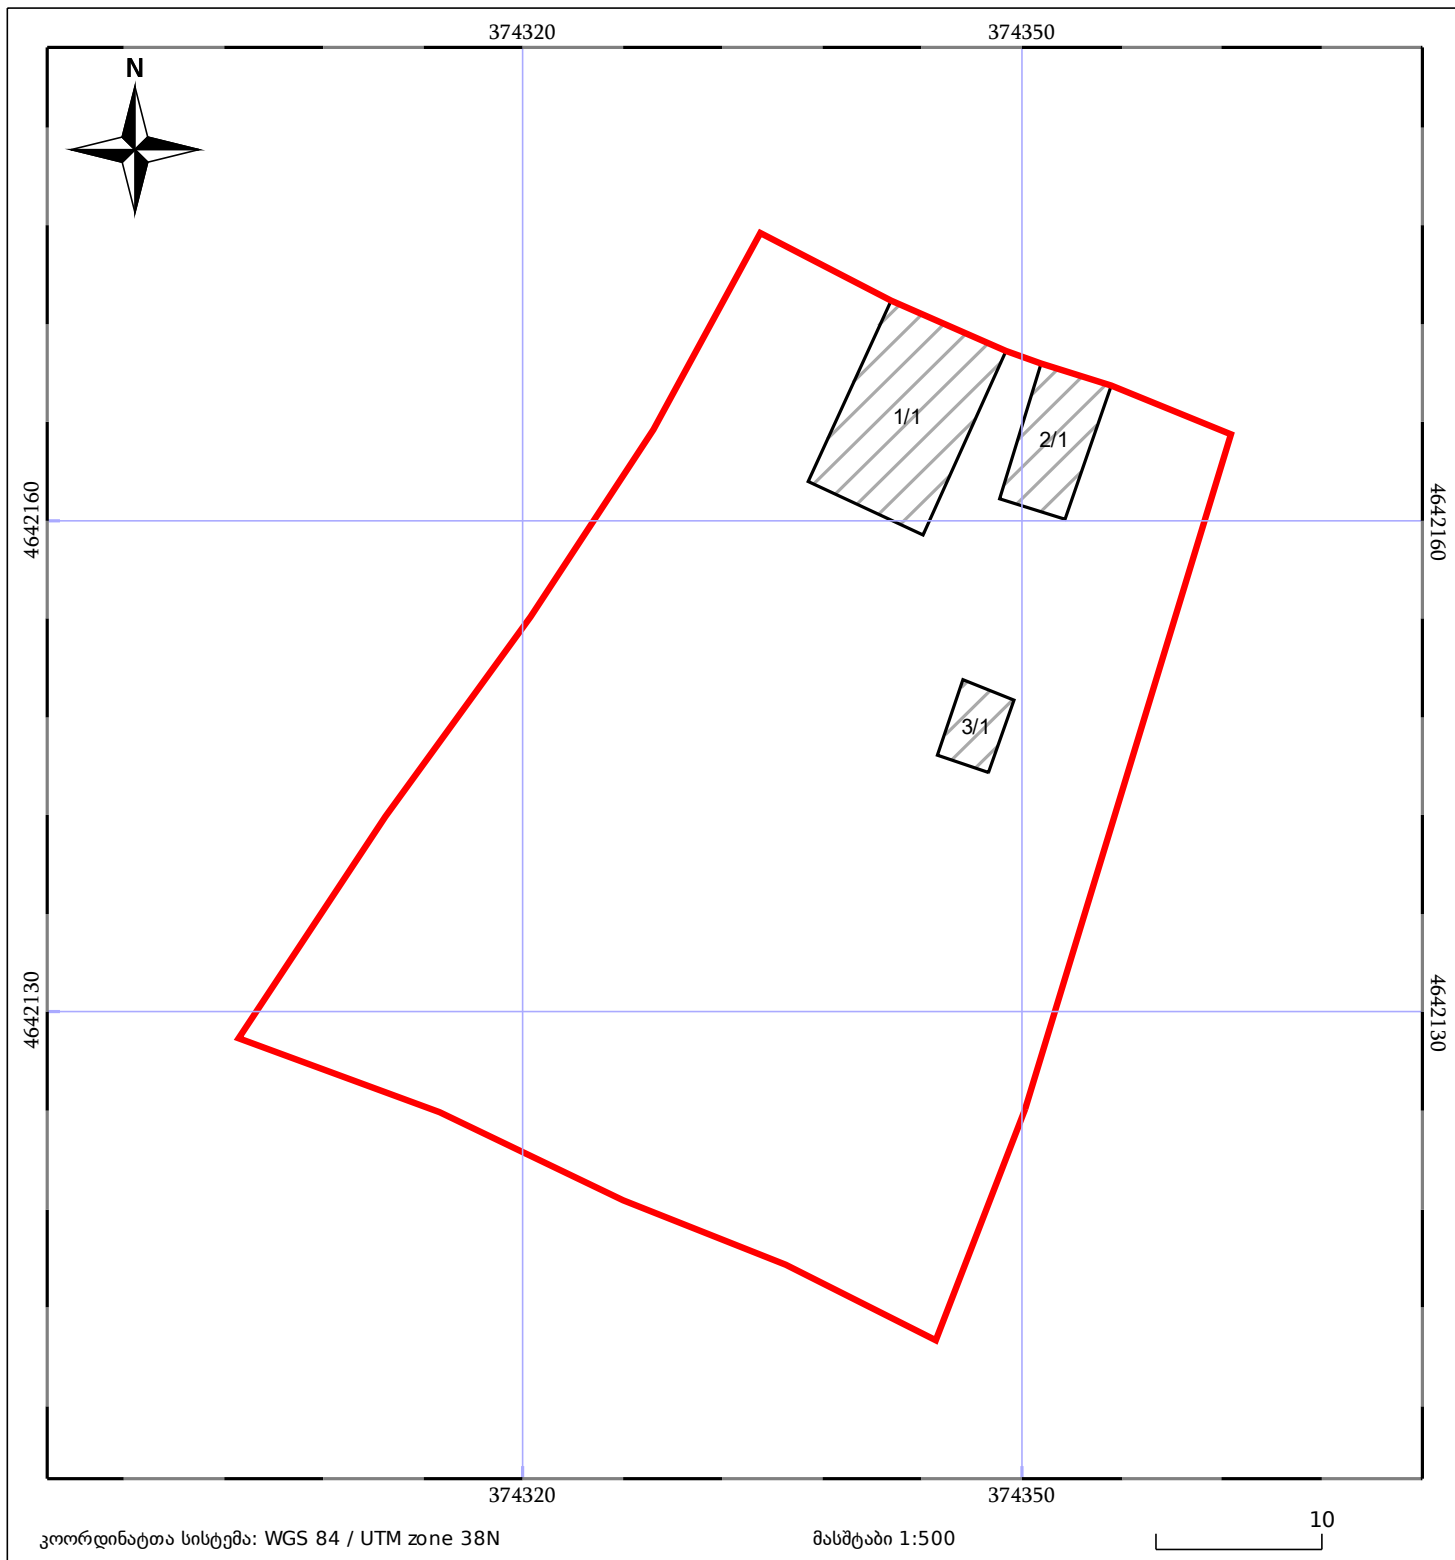

05/25	მშენებარე ნაგებობა		ნაკვეთის საკადასტრო საზღვარი	05/25	შენობა/ნაგებობა
	საზღვრული ნაგებობა		ტყის ფონდი		ვალდებულება