




საკადასტრო გეგმა

საქართველოს რეესტრის ეროვნული
სააგენტო

საკადასტრო კოდი: **71.56.49.100**
განცხადების ნომერი: **892023381674**
მომზადების თარიღი: **26/03/2024**

ნაკვეთის დანიშნულება: **სასოფლო-სამეურნეო(საკარმიდამო)**
ფართობი: **2726 კვ.მ (WGS 84 / UTM zone 38N)**

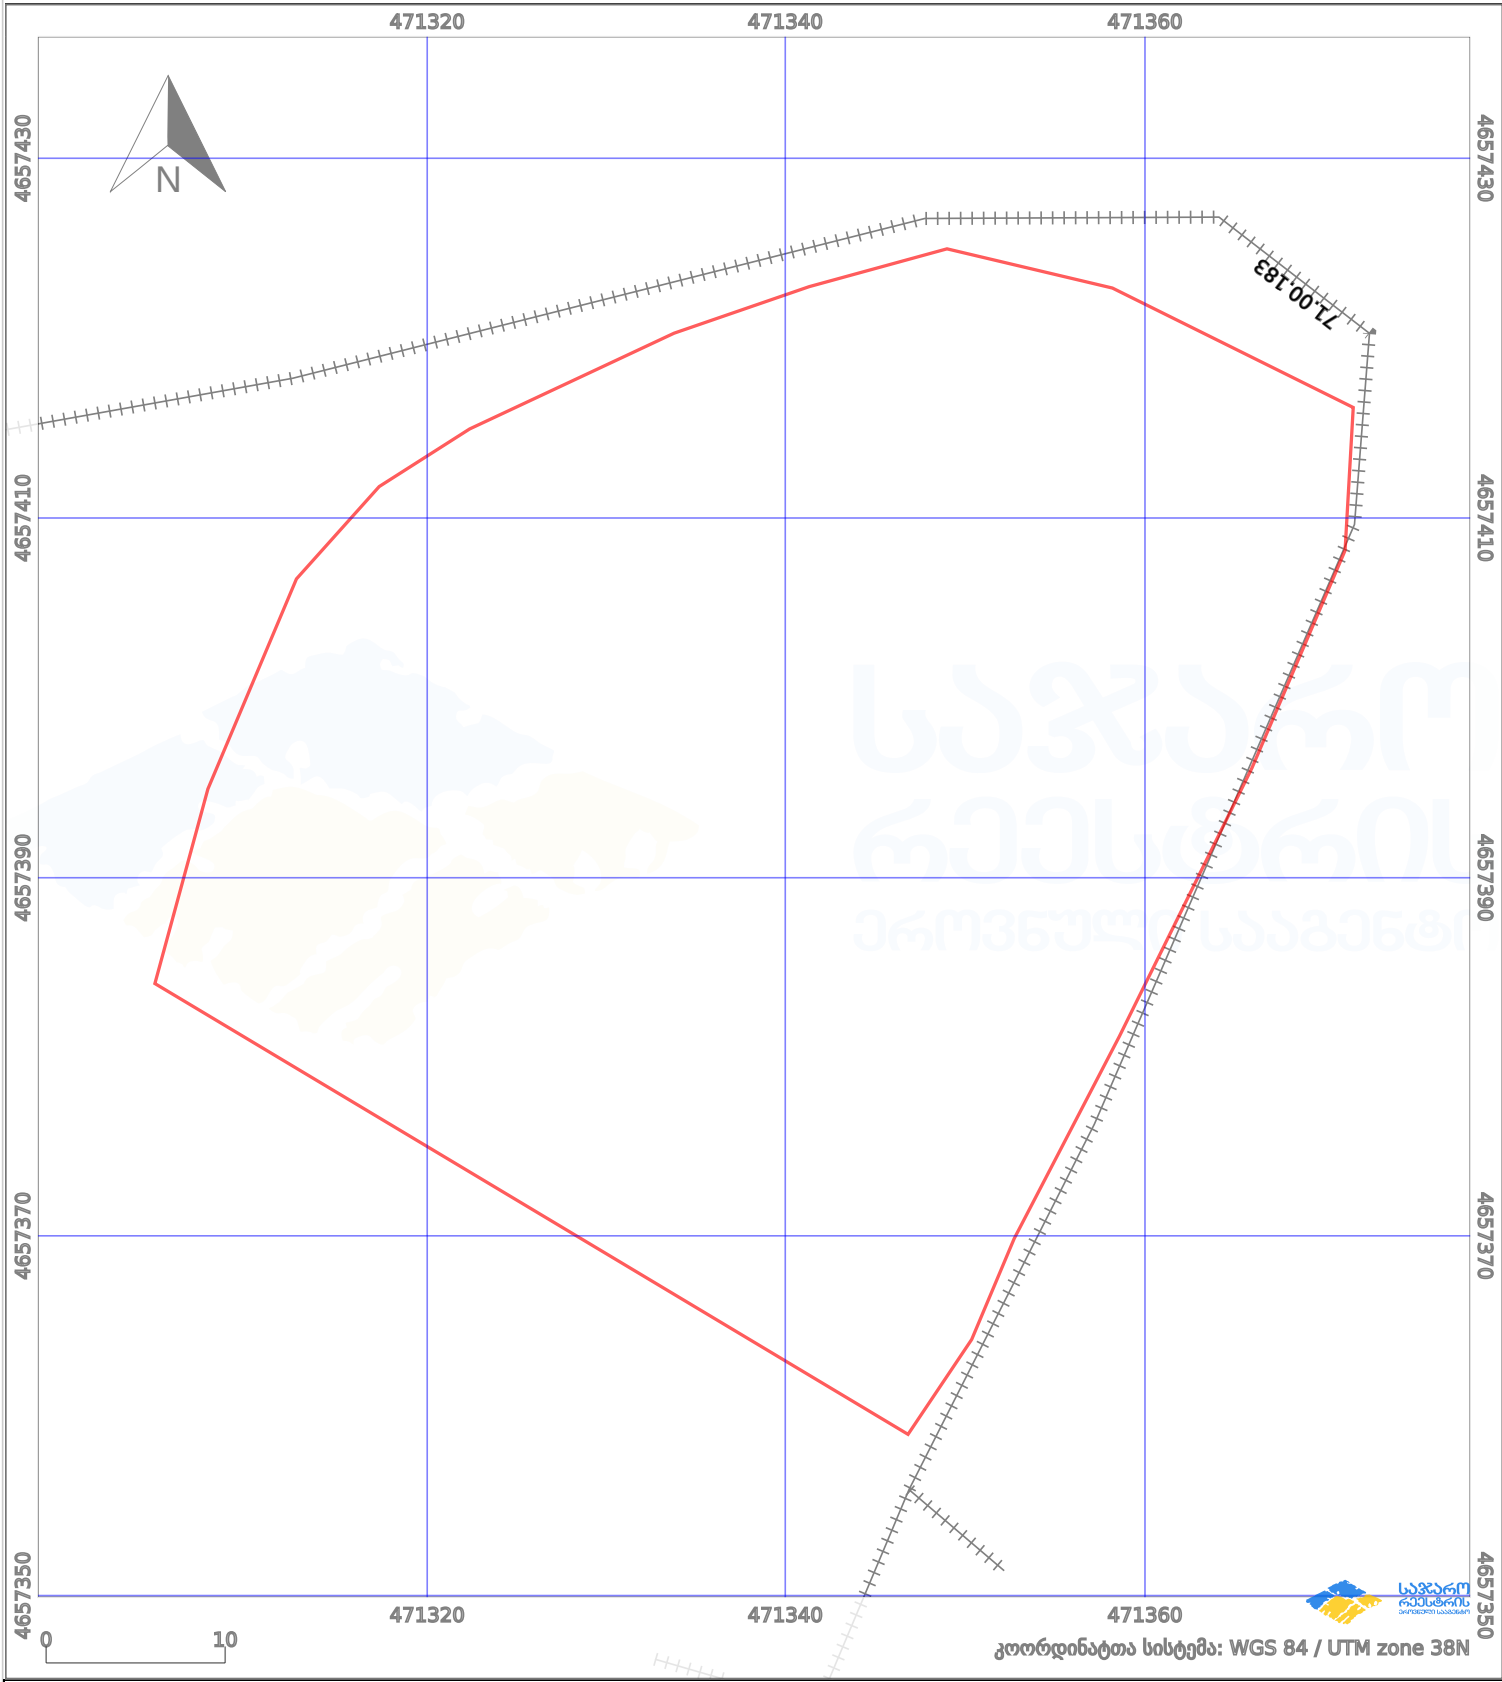

—	ნაკვეთის საზღვარი	- - -	მშენებარე ნაგებობა	02/4	აშენებული ნაგებობა	++++	ქარსაფარი ზოლი
++++	სამოზრდივი ნაგებობა	o o	ტყის ფონდი	□ □ □	ვალდებულება		