



# საკადასტრო გეგმა

საჯარო რეესტრის ეროვნული  
სააგენტო

საკადასტრო კოდი:

**34.09.46.204**

ნაკვეთის დანიშნულება:

**სასოფლო-სამეურნეო(საკარმიდამო)**

განცხადების ნომერი:


**882023234071**

ფართობი:

**1713 კვ.მ (WGS 84 / UTM zone 38N)**

მომზადების თარიღი:

**01/06/2023**

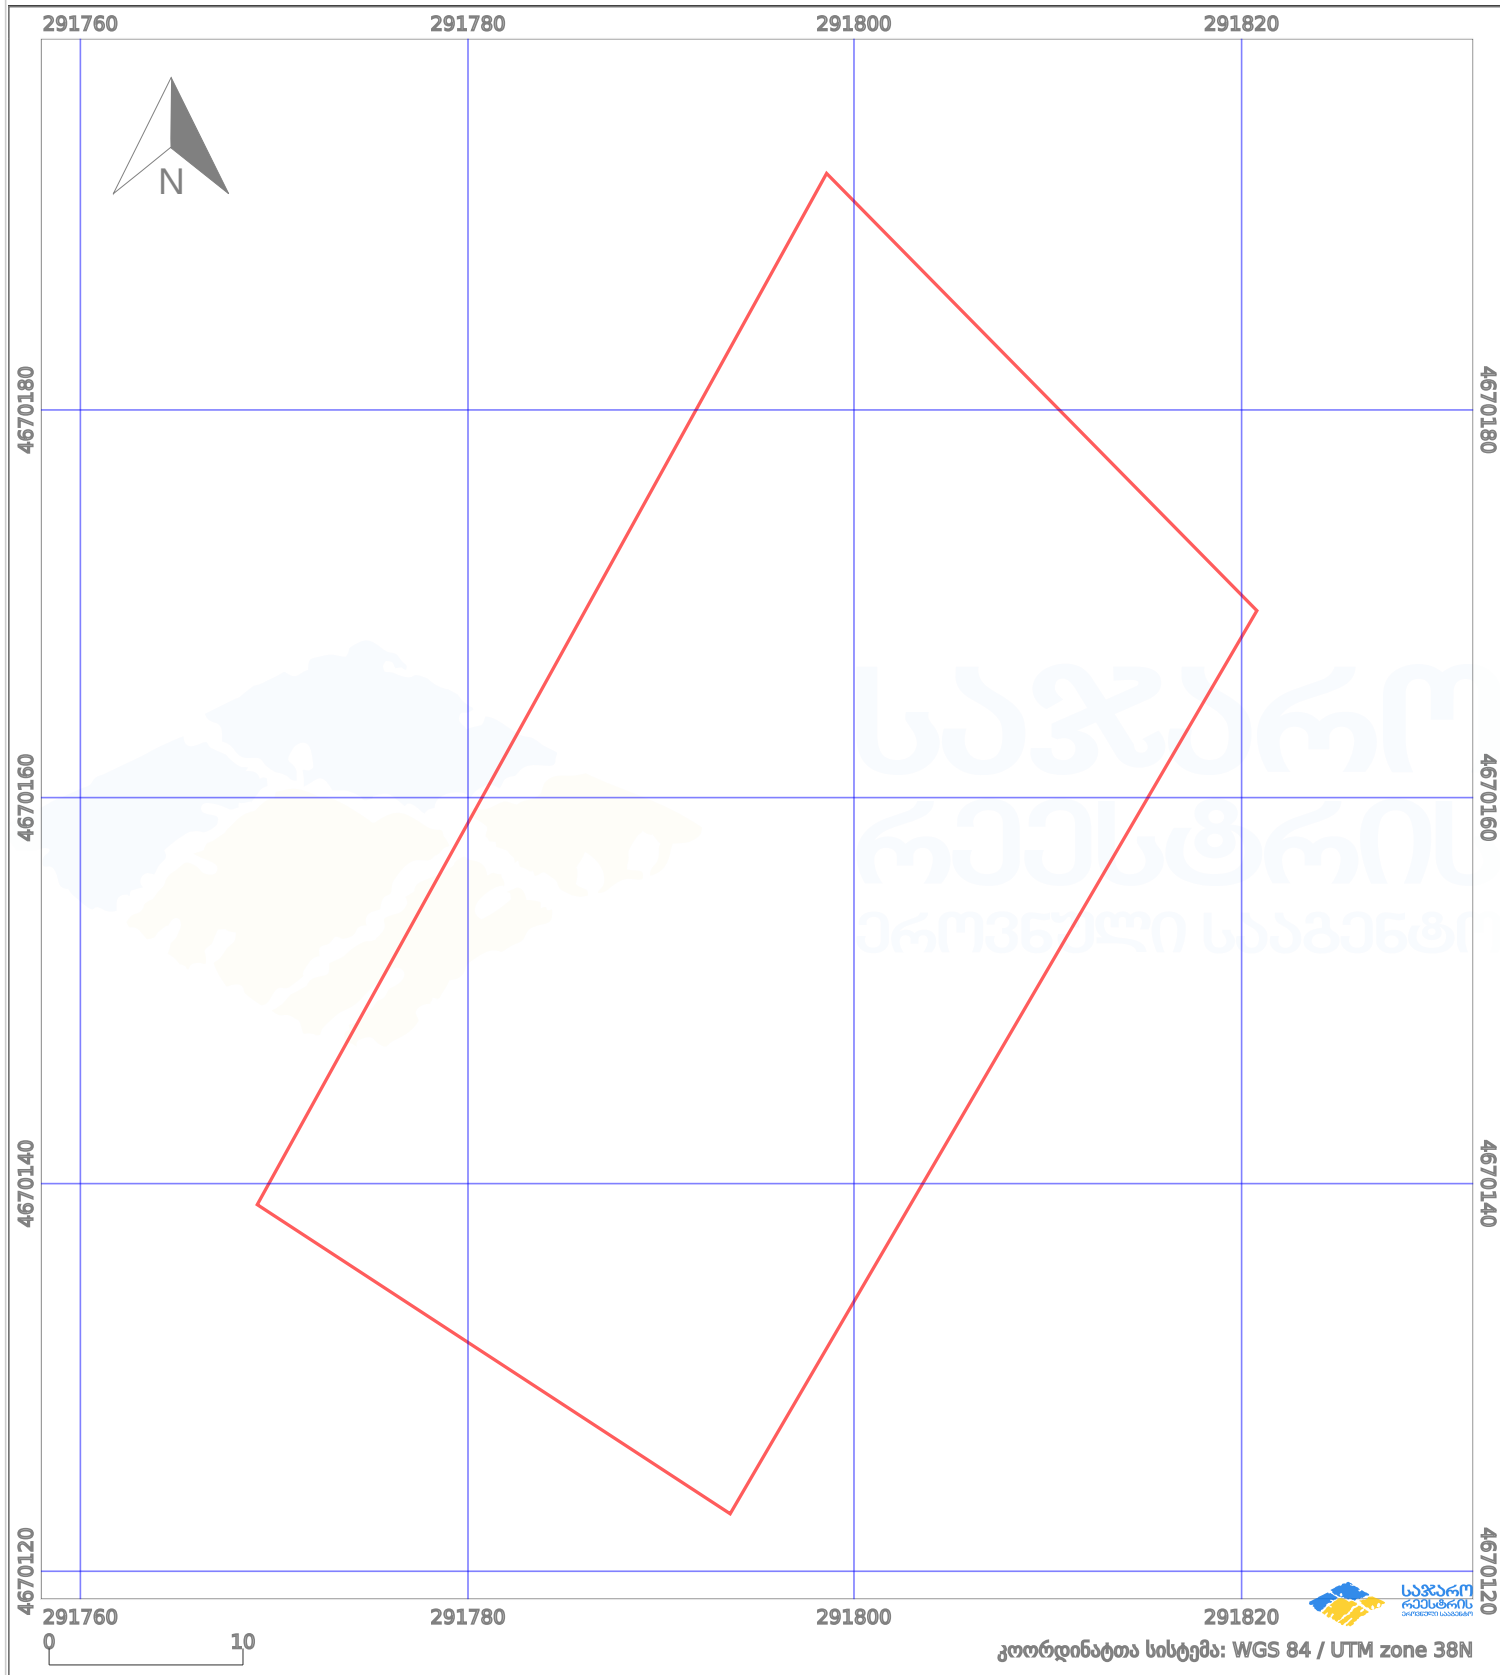

პირობითი აღნიშვნები:

	ნაკვეთის საზღვარი		მშენებარე ნაკებობა		აშენებული ნაკებობა		ქარსაფარი ზოლი
	საზომრივი ნაკებობა		ტყის ფონდი		ვალდებულება		