



საჯარო რეესტრის ეროვნული სააგენტოს
მცხეთის სარეგისტრაციო სამსახური
საკადასტრო გეგმა

მიწის ნაკვეთის საკადასტრო კოდი: 72 13 18 004


განცხადების რეგისტრაციის ნომერი: 882009115842

მიწის ნაკვეთის ფართობი: 600 კვ. მ

დანიშნულება: სასოფლო-სამეურნეო

კატეგორია:

მოგზაურობის თარიღი: 21.05.09

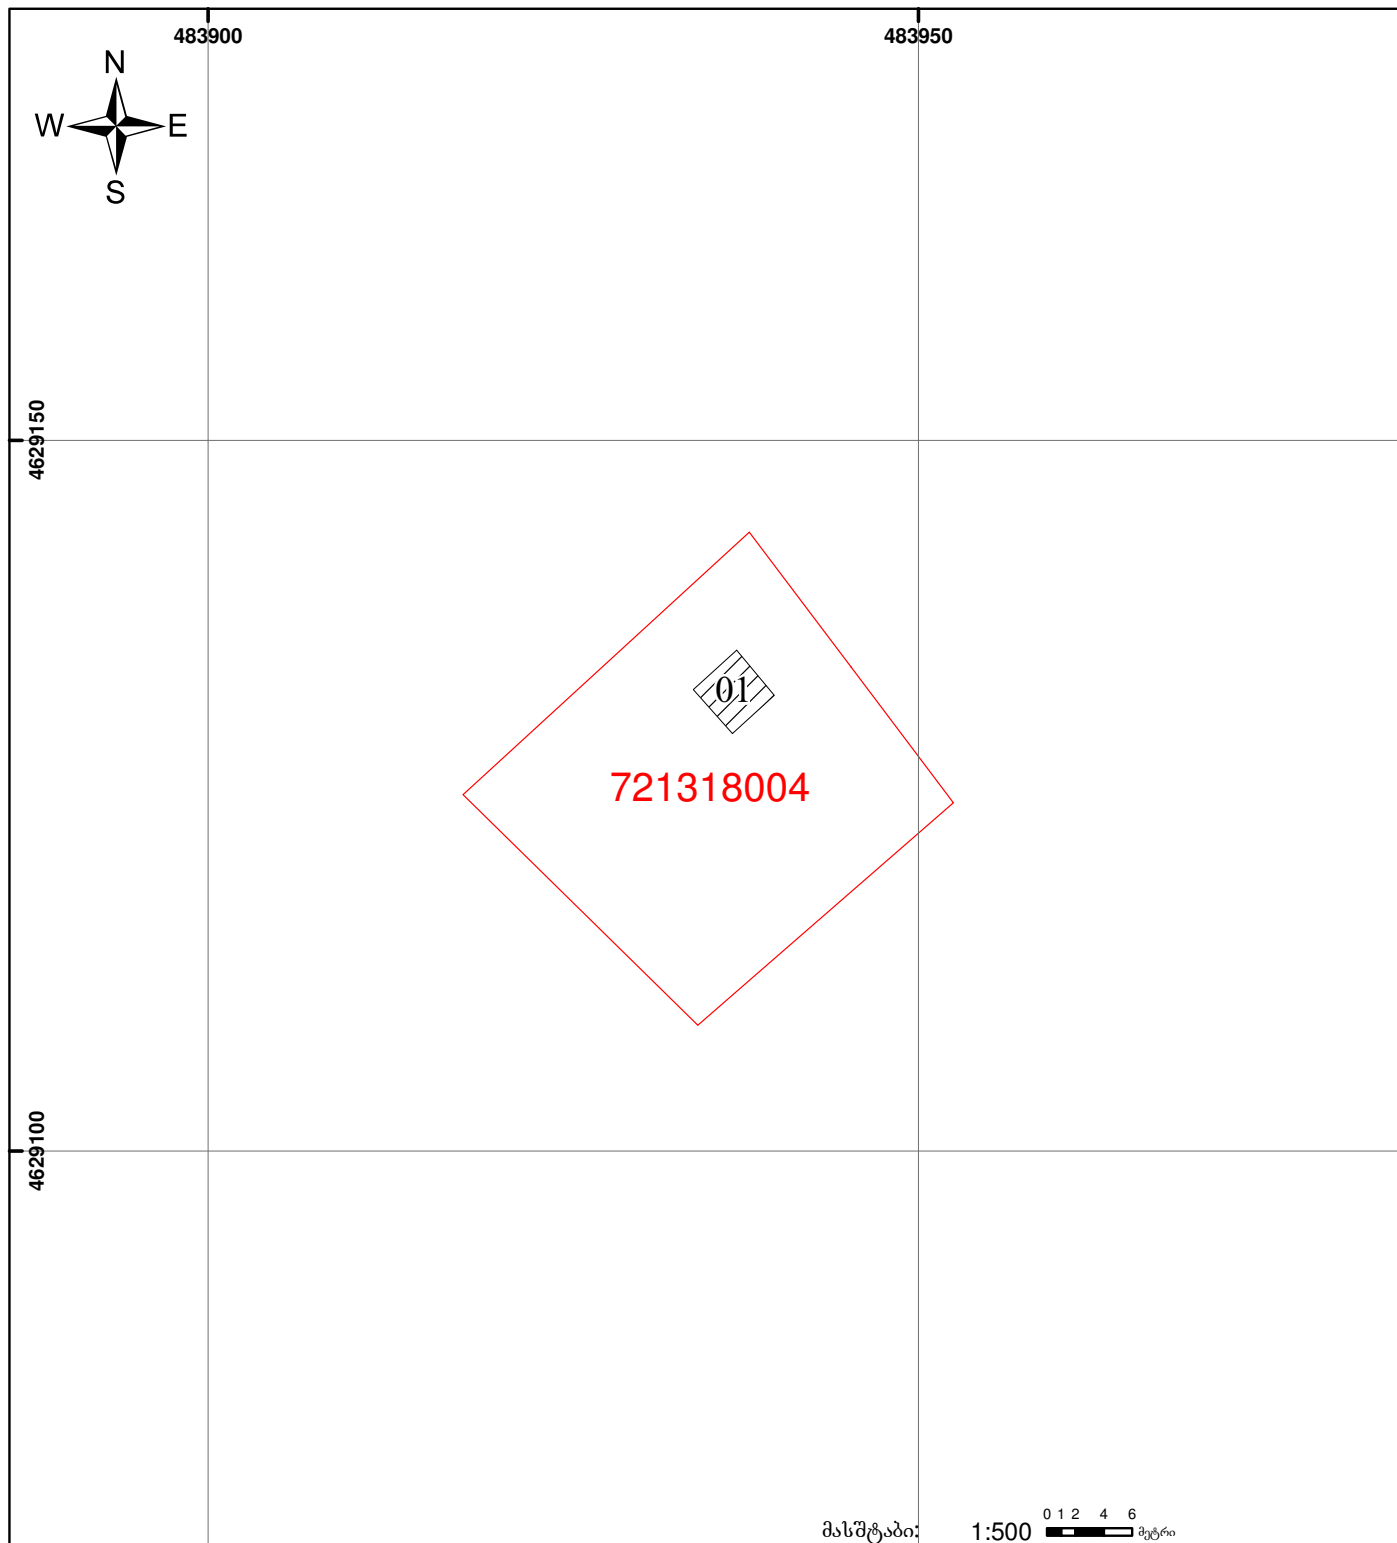

	შენიშვნა-ნაგებობა, პირობითი ნომერი/სართულიანობა		ვალდებულება		საზოგადოებრივი ნაგებობა
	მიწის ნაკვეთის საკადასტრო საზღვარი		შენიშვნა-ნაგებობა		საზოგადოებრივი ნაგებობა