


ზეგლება 56.05.49.340 რეგისტრირებულ მონაცემებთან

მიწის ნაკვეთის საკადასტრო კოდი: 560549565
 განცხადების რეგისტრაციის ნომერი: 882022038496
 მიწის ნაკვეთის ფართობი: 5028 კვ.მ.
 დანიშნულება:
 მომზადების თარიღი: 17.01.22

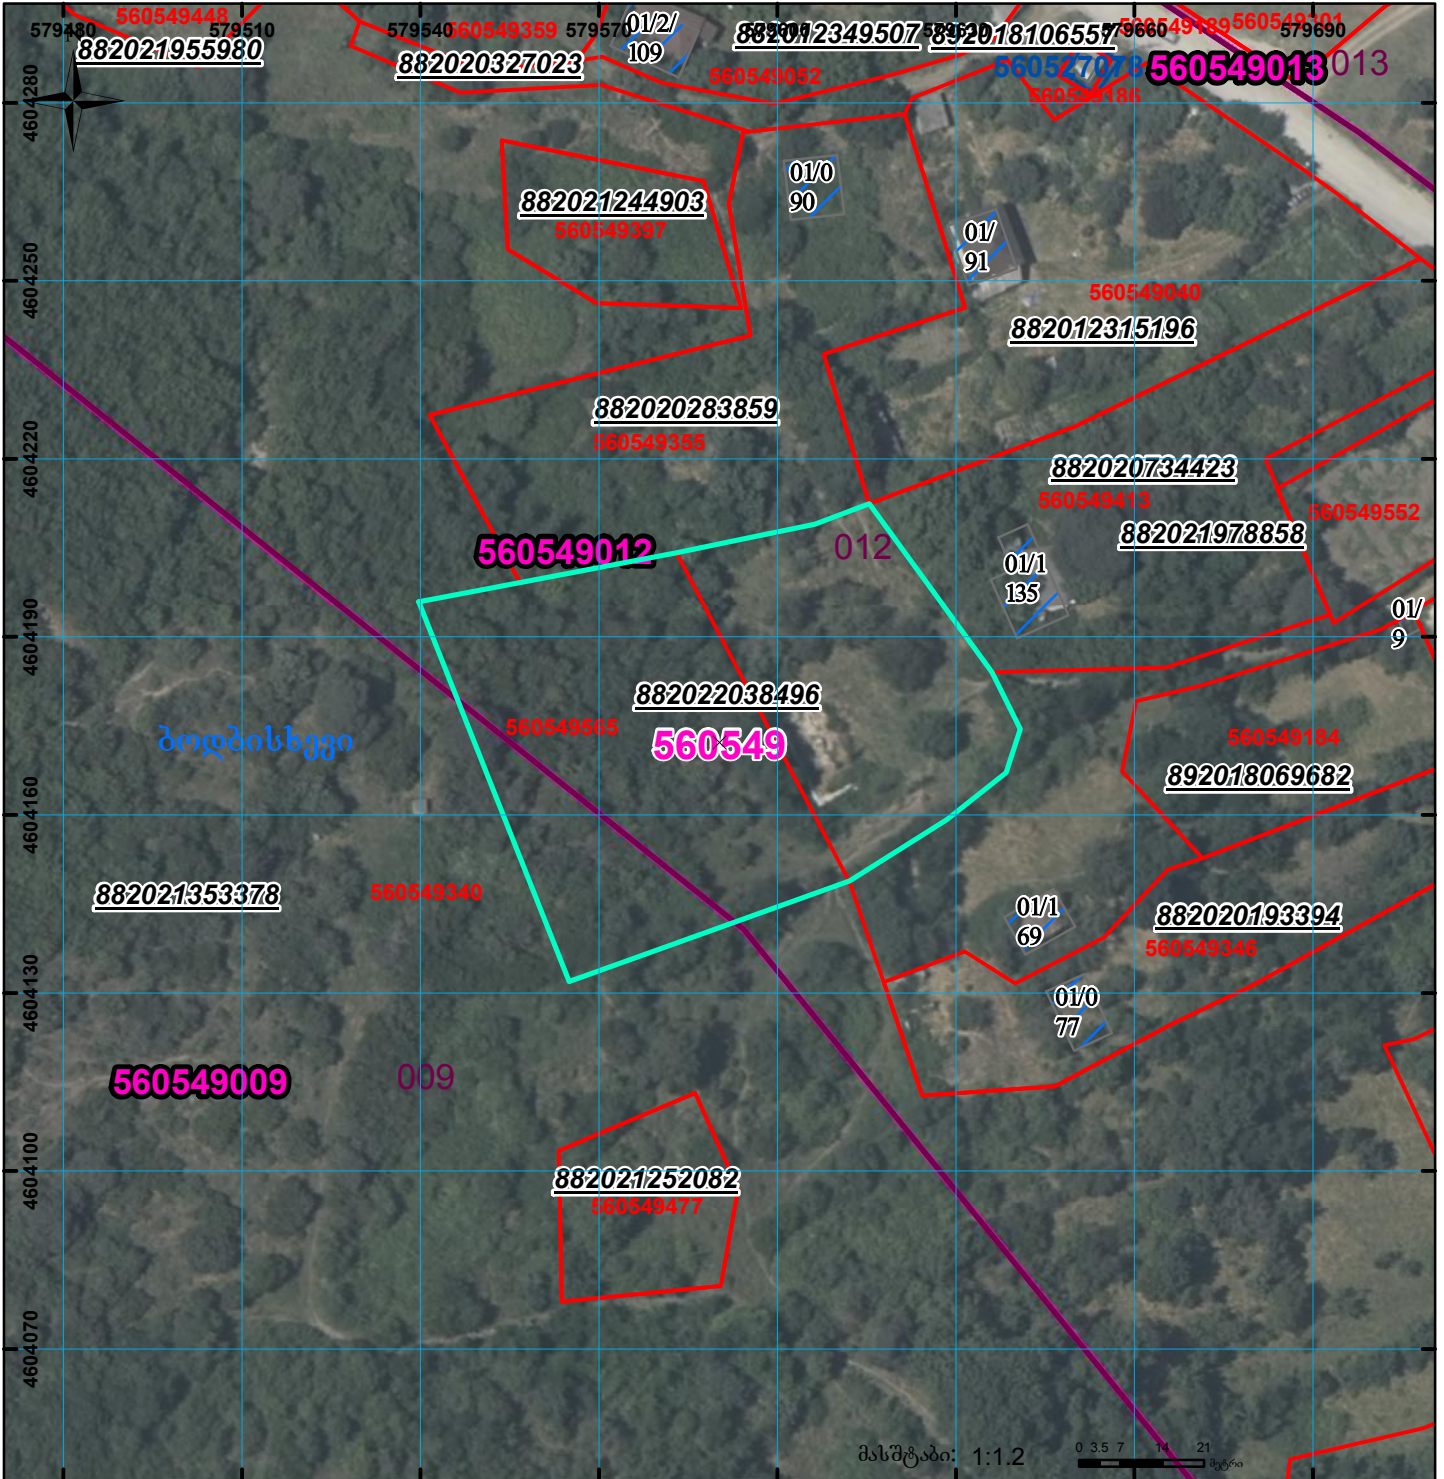

	შენიშნა-ნაგებობა, პირობითი ნომერი/სართულიანობა		ვალდებულება		სარეგისტრაციოდ წარმოდგენილი ნაკვეთი
	მიწის ნაკვეთის საკადასტრო სახელვარი		მშენებარე ნაგებობა		საზოგადოებრივი ნაგებობა

UTM (საერთაშორისო) სისტემის კოორდ.