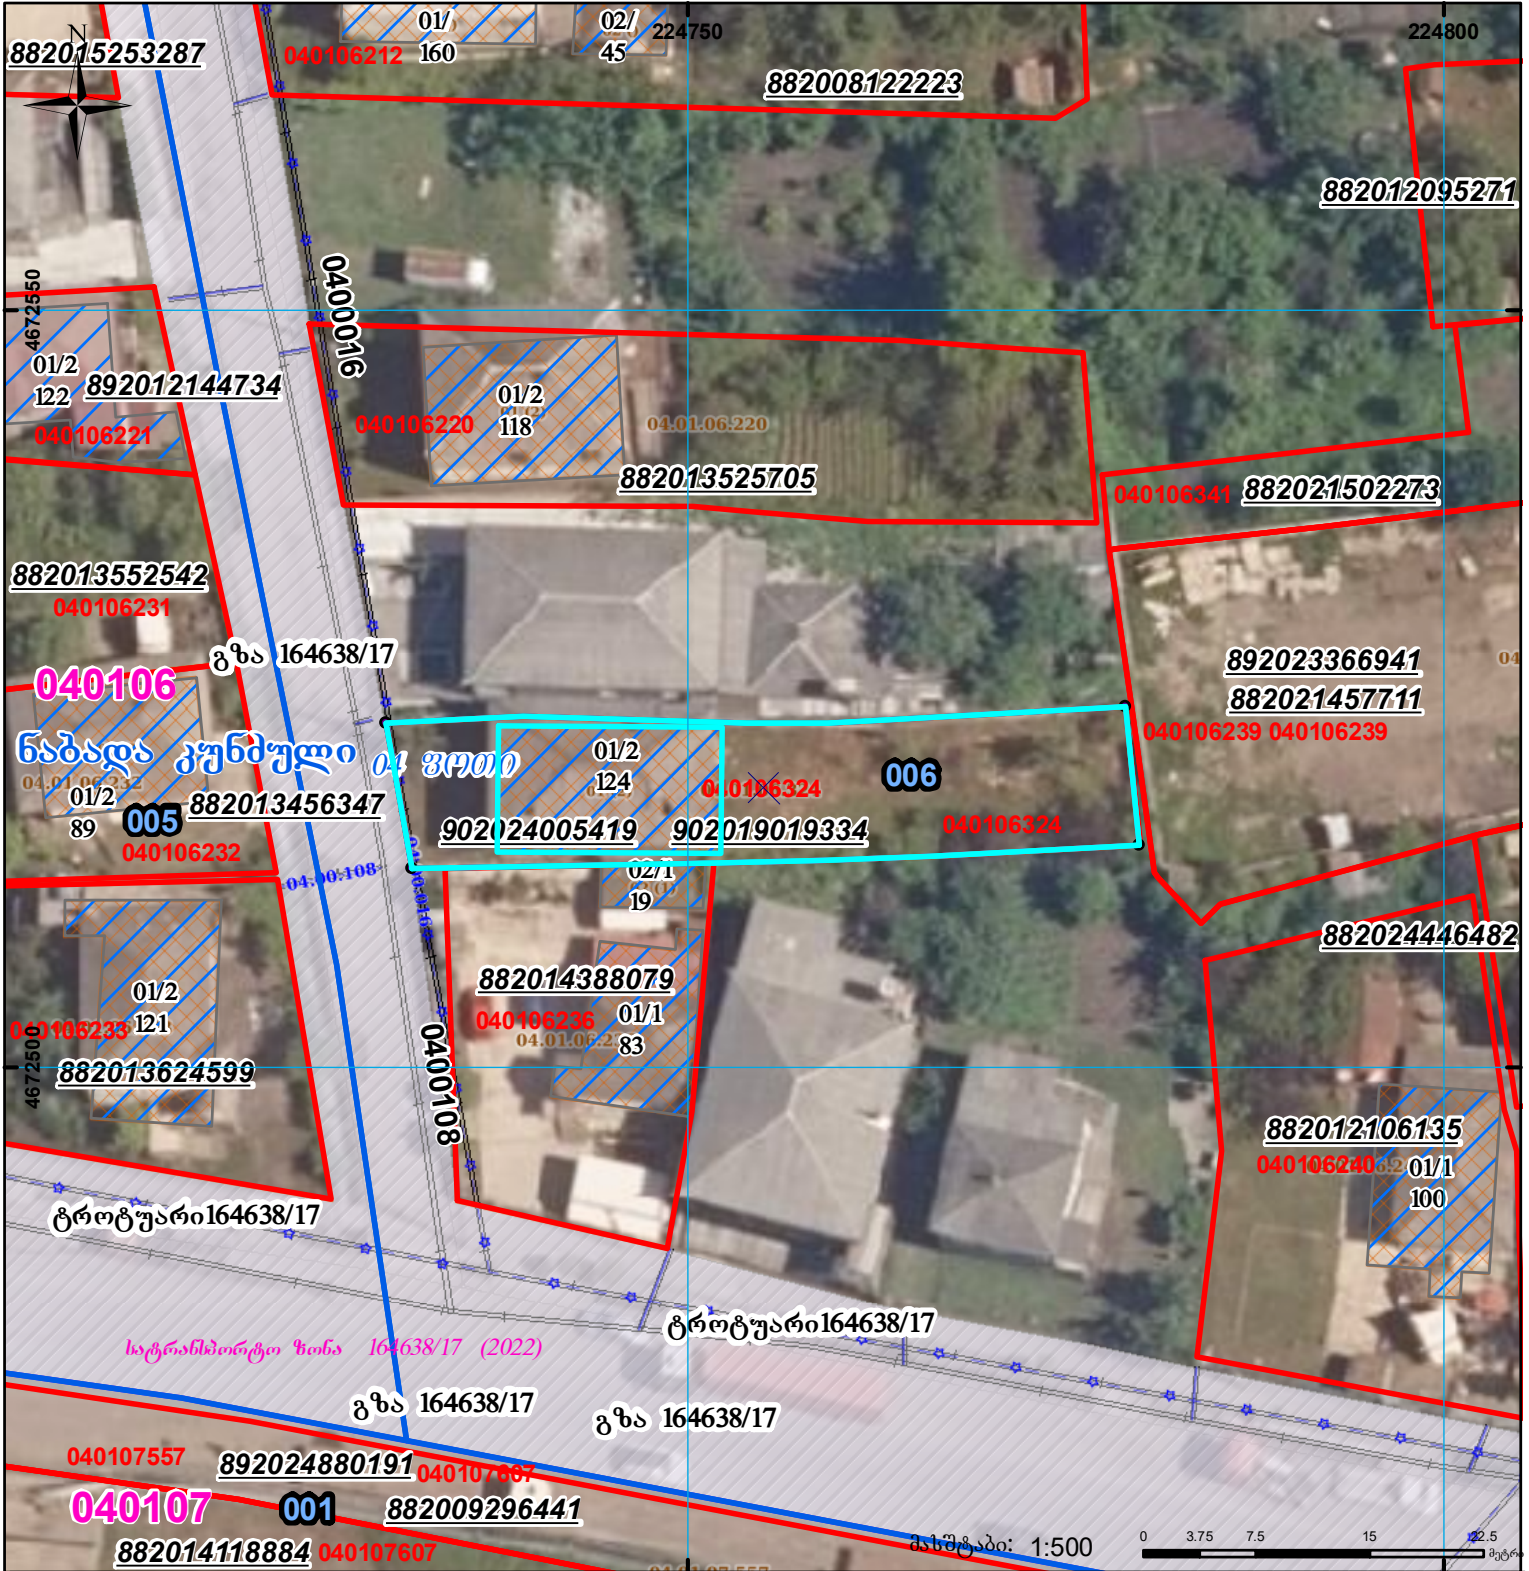
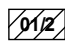




 


მიწის ნაკვეთის საკადასტრო კოდი: **040106324**
 განცხადების რეგისტრაციის ნომერი: **902024005419**
 მიწის ნაკვეთის ფართობი: **455 კვ.მ.**
 დანიშნულება:
 მომზადების თარიღი: **24.12.24**



 შენობა-ნაგებობა, პირობითი ნომერი/სართულიანობა	 ვალდებულება	 სარეგისტრაციოდ წარმოდგენილი ნაკვეთი
 მიწის ნაკვეთის საკადასტრო საზღვარი	 მშენებარე ნაგებობა	 საზოგადოებრივი ნაგებობა

UTM (საერთაშორისო) სისტემის კოორდ.