



საკადასტრო გეგმა

საჯარო რეესტრის ეროვნული
სააგენტო

საკადასტრო კოდი: **01.14.06.003.008**

განცხადების ნომერი: **882023476763**


მომზადების თარიღი: **11/05/2023**

ნაკვეთის დანიშნულება:

ფართობი:

არასასოფლო სამეურნეო

561 კვ.მ (WGS 84 / UTM zone 38N)

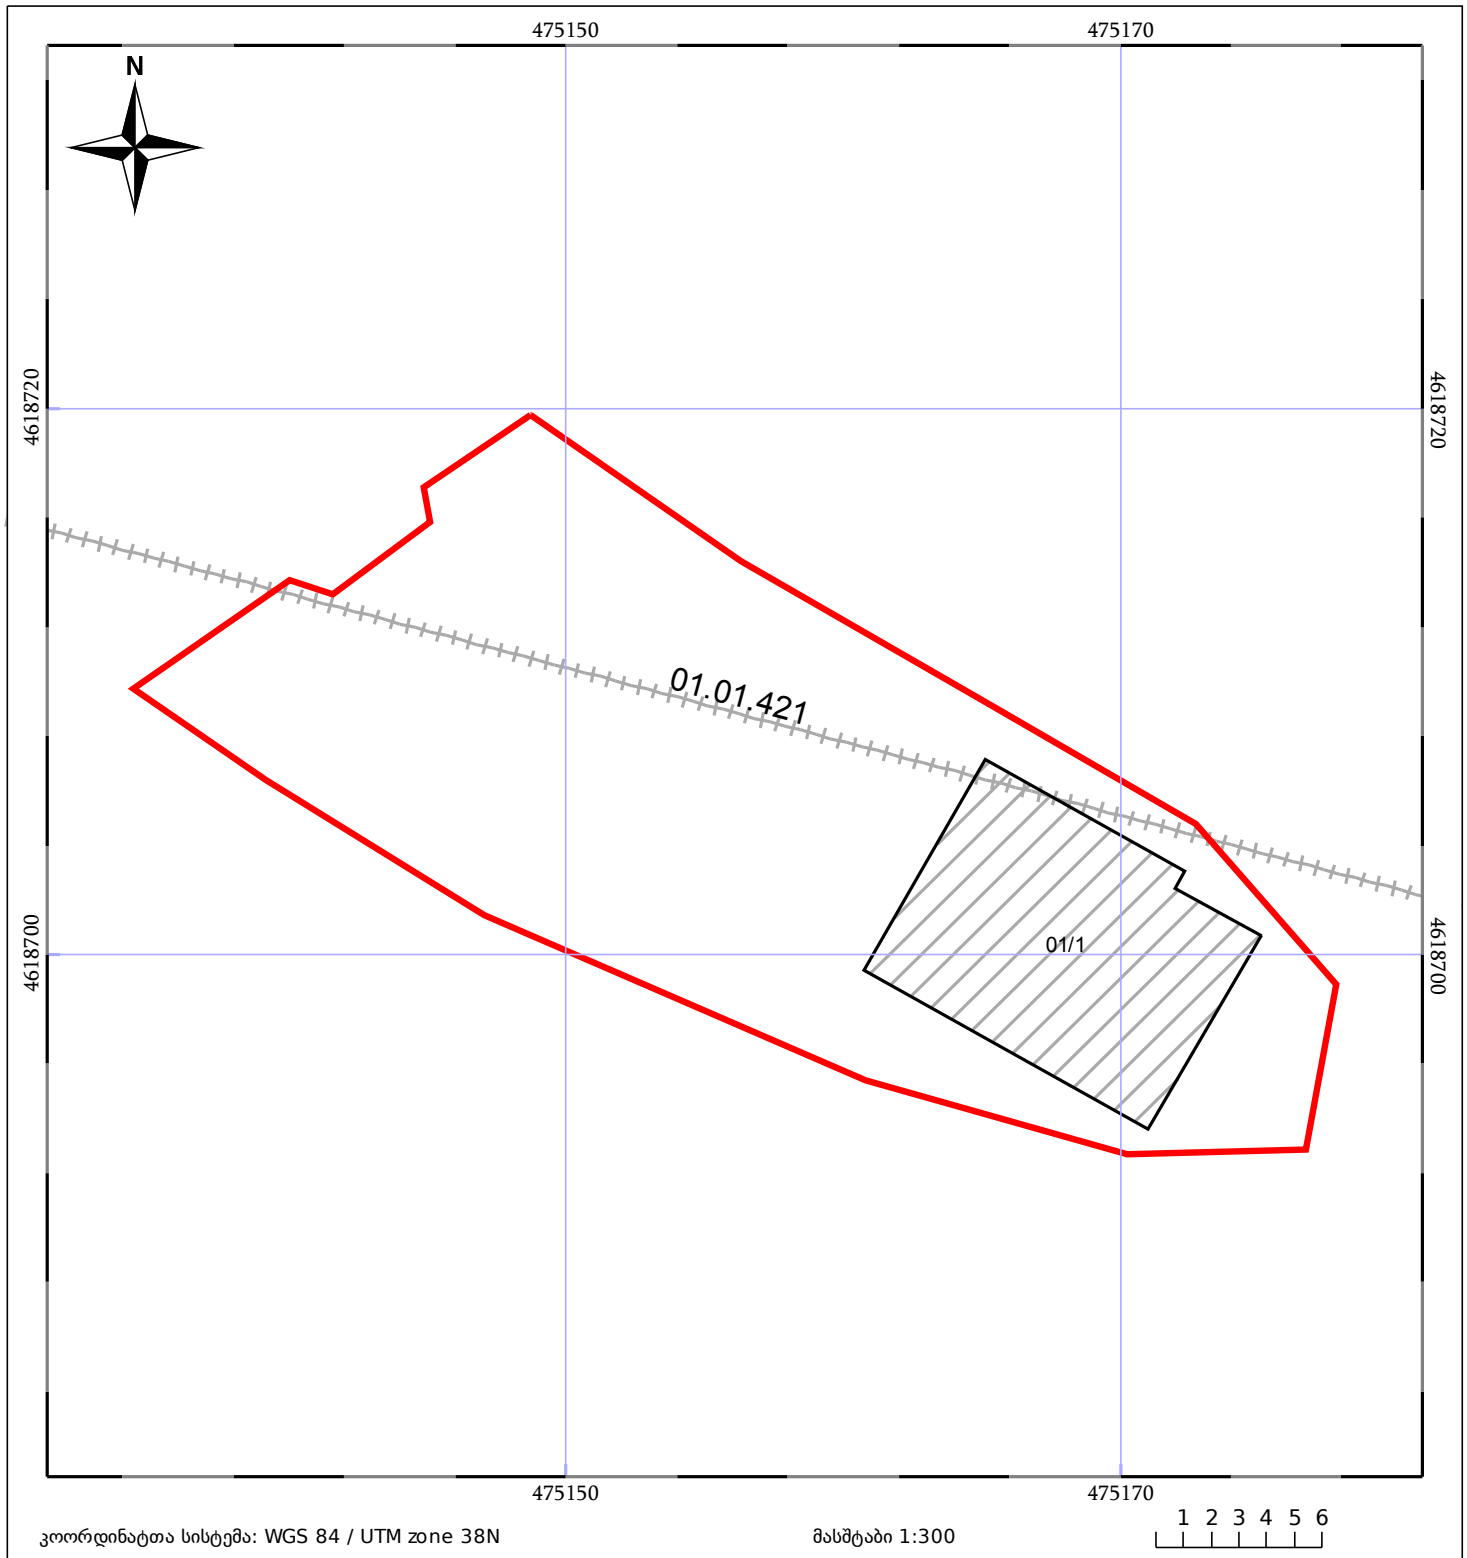

05/25	მშენებარე ნაგებობა		ნაკვეთის საკადასტრო საზღვარი	05/25	შენობა/ნაგებობა
	საზღვრის ნაგებობა		ტყის ფონდი		ვალდებულება