


მიწის ნაკვეთის საკადასტრო კოდი: 01.17.13.010.048  
 განცხადების რეგისტრაციის ნომერი: 882016656164  
 მიწის ნაკვეთის ფართობი: 489 კვ.მ.  
 მომზადების თარიღი 27.09.16

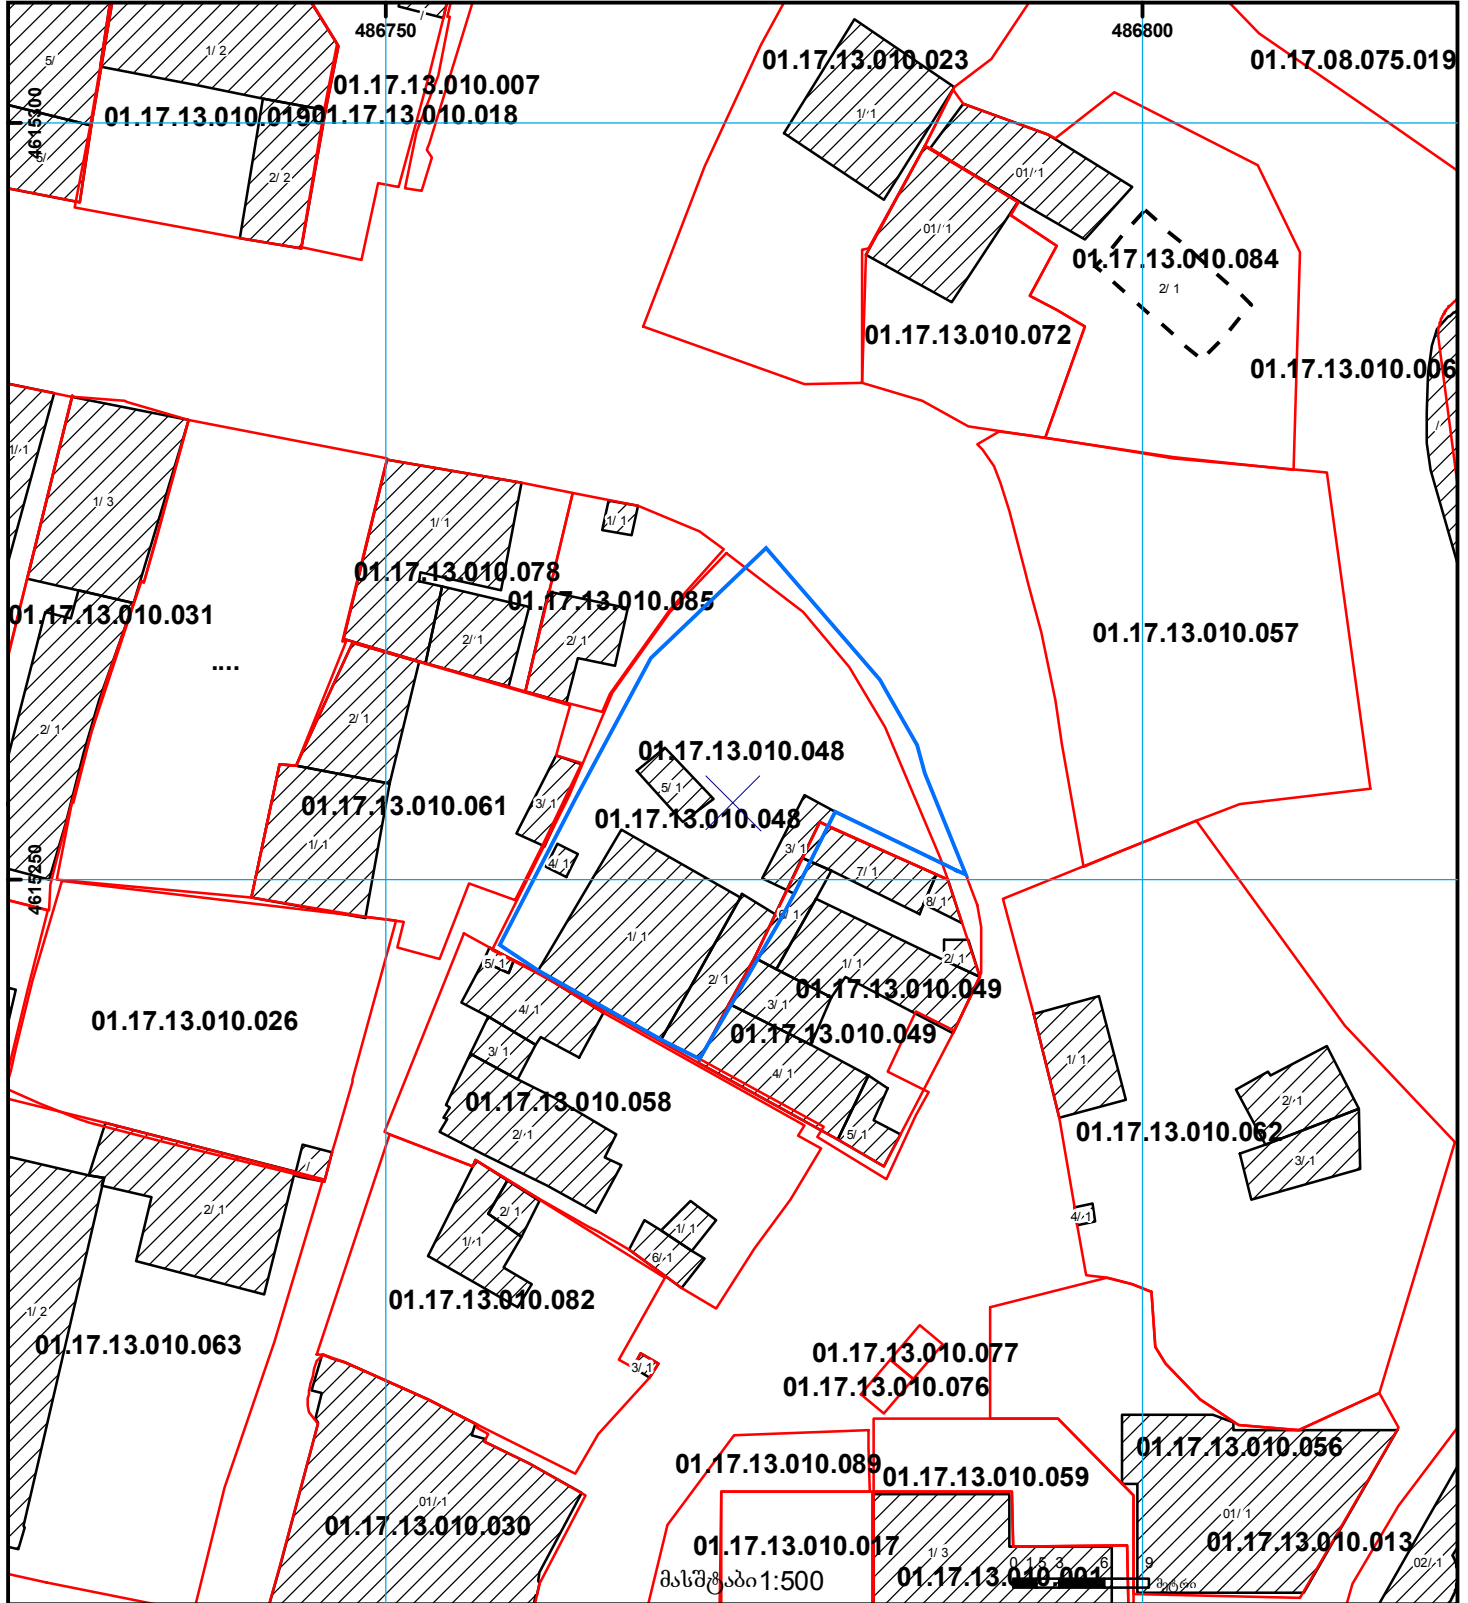

01/2	შენიშნული ნაკვეთი, პირობითი ნომერი/სართულიანობა		ვალდებულება		ხაზობრივი ნაკვეთი	UTM (საერთაშორისო) სისტემის კოორდ.
	მიწის ნაკვეთის საკადასტრო საზღვარი		შეზღუდული ნაკვეთი		მიწისქვეშა ნაკვეთი	