



## საკადასტრო გეგმა

საჯარო რეესტრის ეროვნული  
სააგენტო

საკადასტრო კოდი: **05.34.24.974**

განცხადების ნომერი: **882020246298**

მომზადების თარიღი: **21/05/2020**


ნაკვეთის დანიშნულება:

ფართობი:

არასასოფლო სამეურნეო

**3077 კვ.მ (WGS 84 / UTM zone 38N)**

**3076 კვ.მ (WGS 84 / UTM zone 37N)**

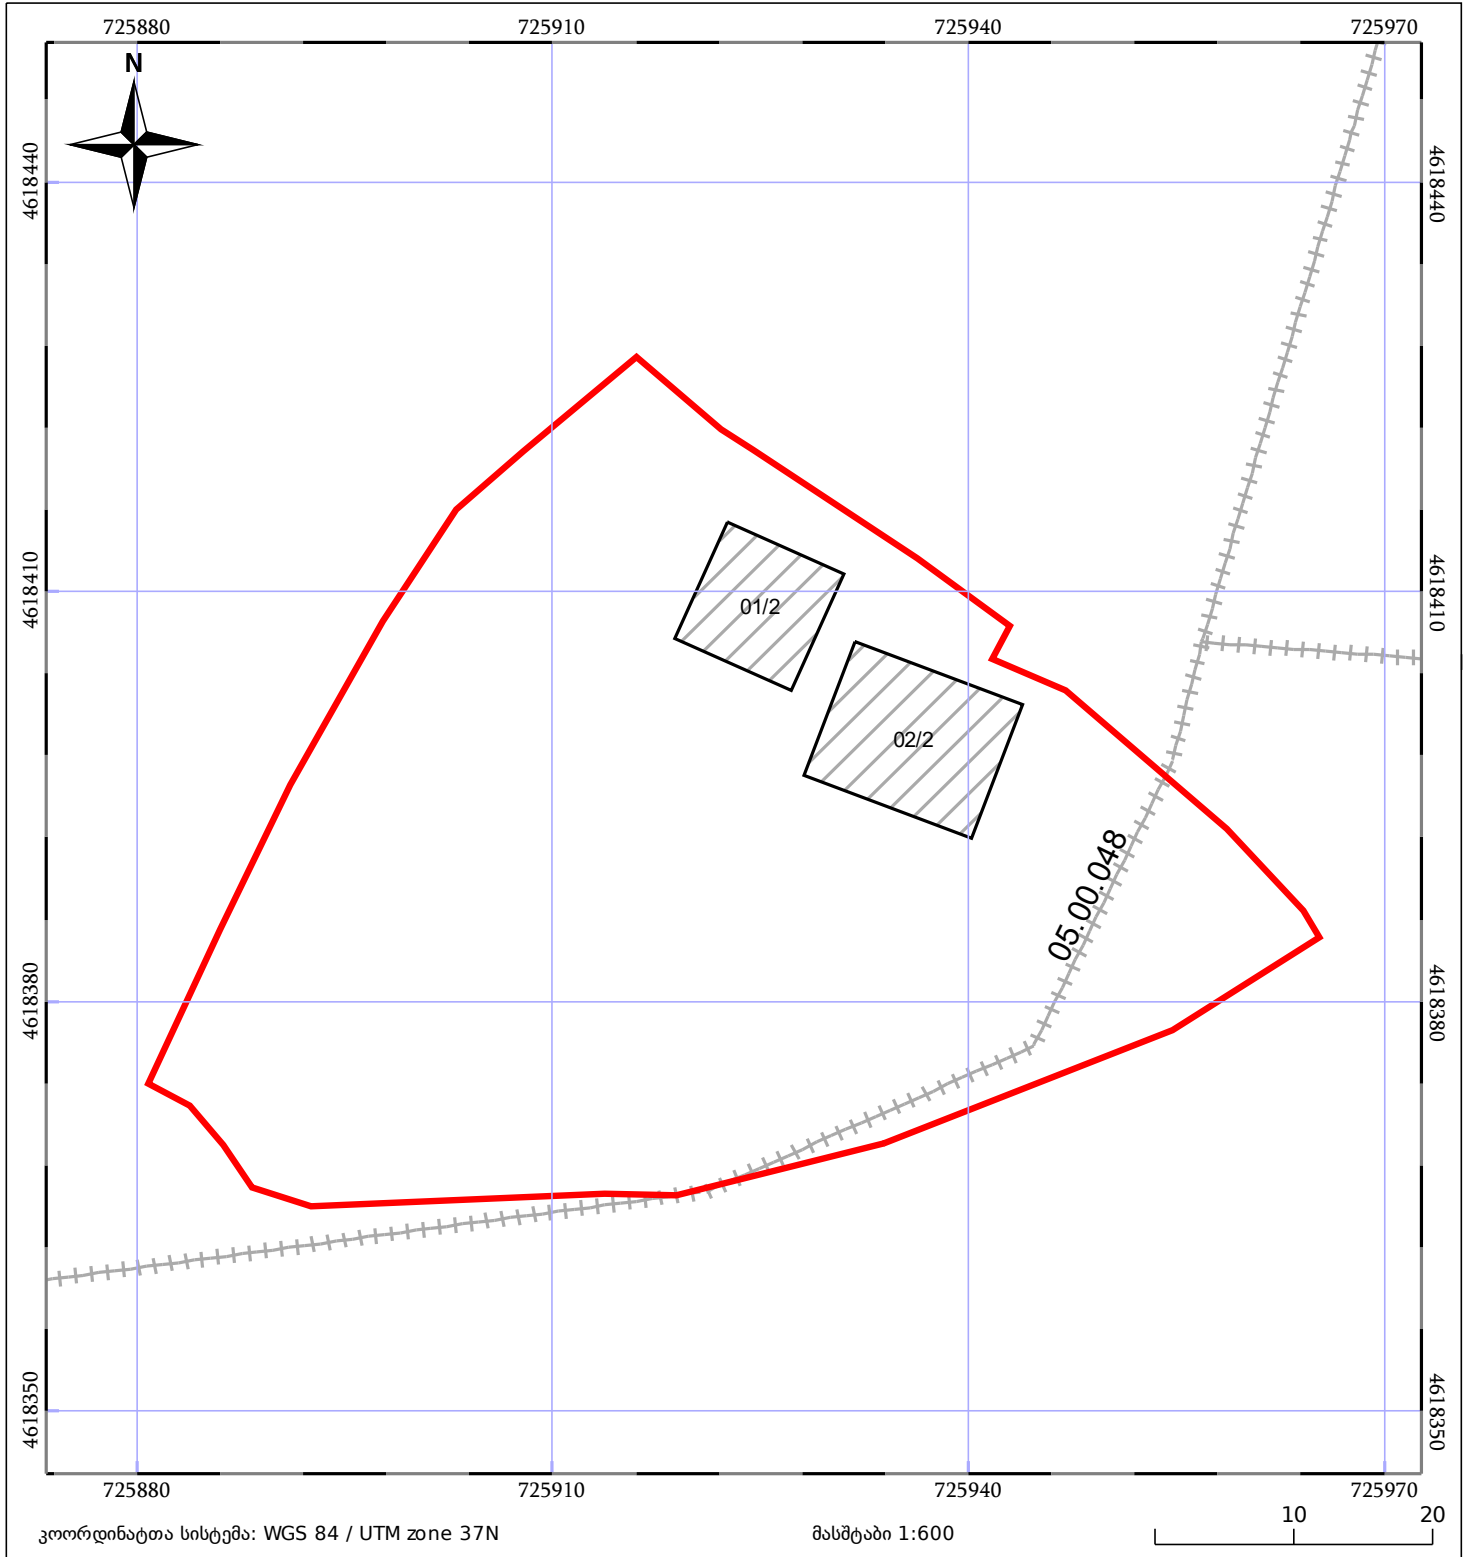

კოორდინატთა სისტემა: WGS 84 / UTM zone 37N

მასშტაბი 1:600

10 20

05/25 მშენებარე ნაგებობა

05/25 შენობა/ნაგებობა

ტყის ფონდი

ნაკვეთის საკადასტრო საზღვარი

ხაზობრივი ნაგებობა

ვალდებულება