



საკადასტრო გეგმა

საჯარო რეესტრის ეროვნული
სააგენტო

საკადასტრო კოდი: 27.16.41.711

ნაკვეთის დანიშნულება:


განცხადების ნომერი: 892018185380

ფართობი:

2001 კვ.მ (WGS 84 / UTM zone 38N)

2000 კვ.მ (WGS 84 / UTM zone 37N)

მომზადების თარიღი: 05/03/2018

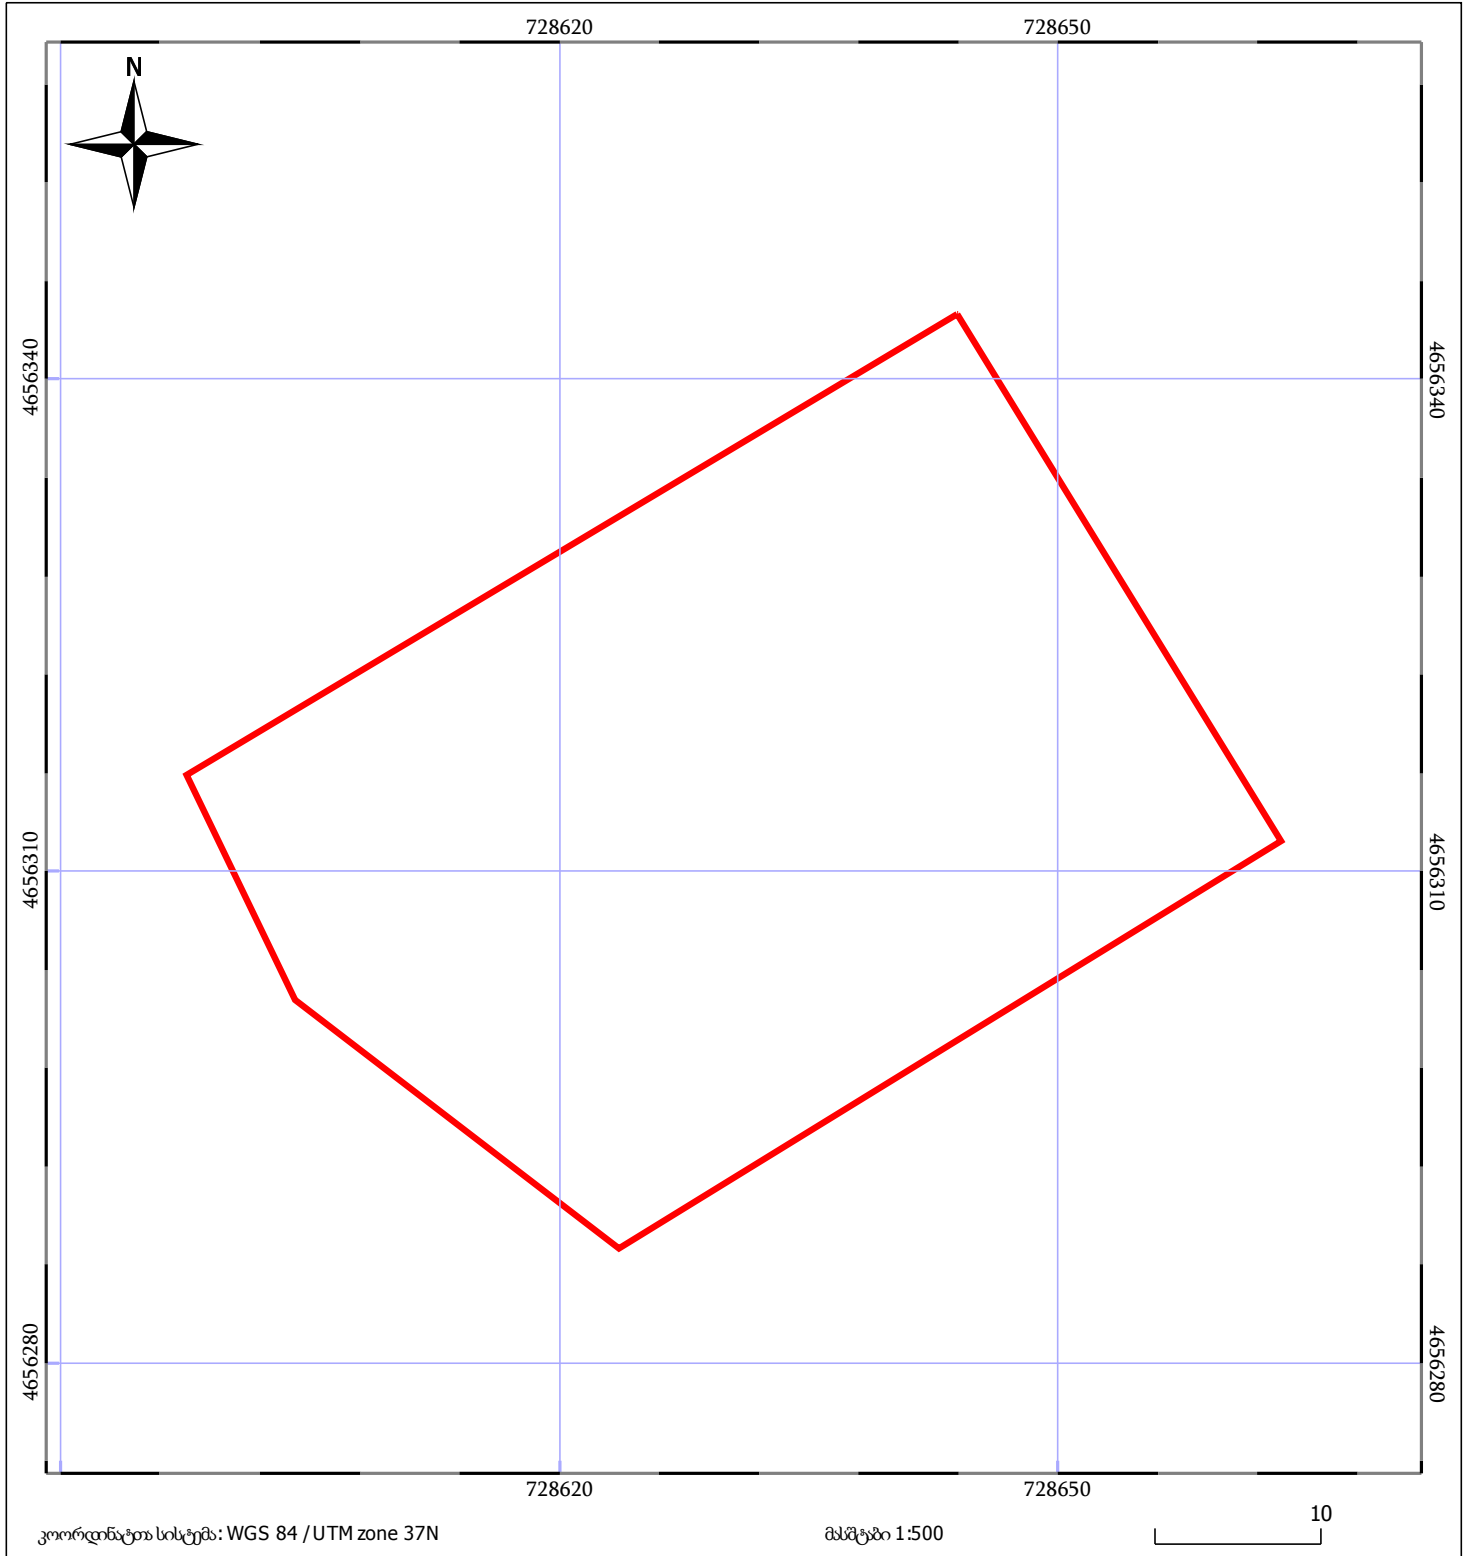

05/25 მშენებარე ნაგებობა	05/25 შენობა/ნაგებობა	ტყის ფონდი
ნაკვეთის საკადასტრო საზღვარი	ხაზობრივი ნაგებობა	ვალდებულება