


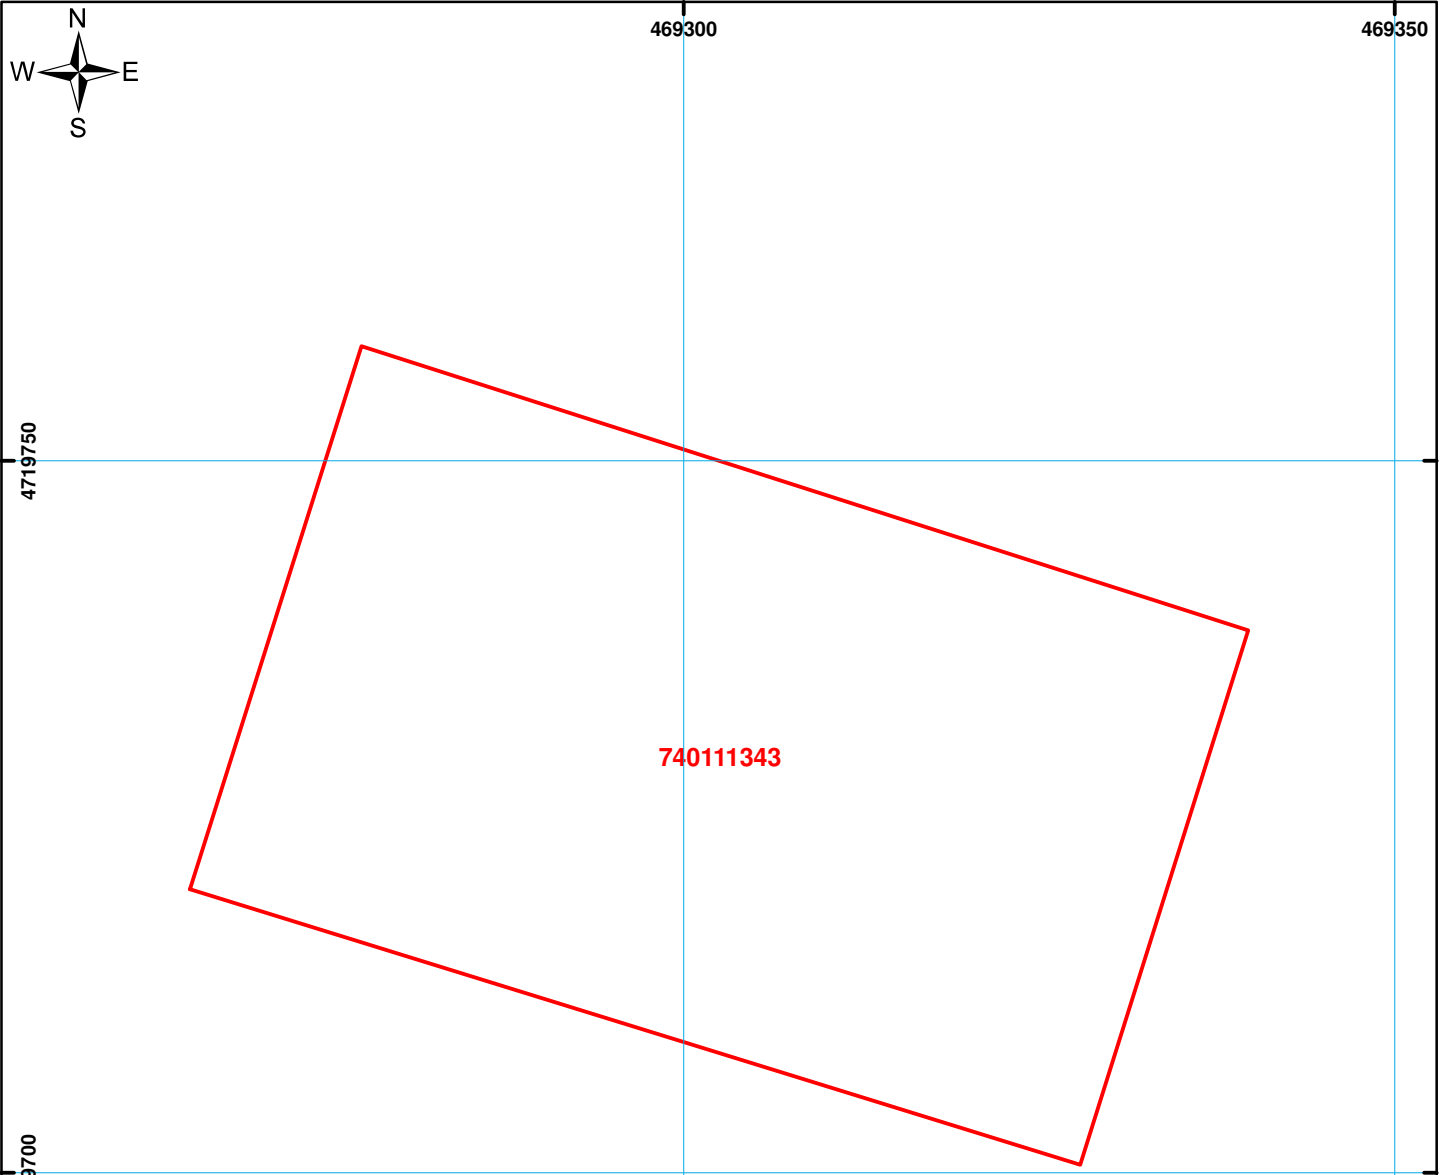

საქართველოს იუსტიციის სამინისტრო
 საჯარო რეესტრის ეროვნული სააგენტო
საკადასტრო გეგმა

მიწის ნაკვეთის საკადასტრო კოდი: 74 01 11 343
 განცხადების რეგისტრაციის ნომერი: 882014258147
 მიწის ნაკვეთის ფართობი: 2600 კვ.მ.
 დანიშნულება: სასოფლო-სამეურნეო
 კატეგორია: 21.05.14
 მომზადების თარიღი:



მასშტაბი: 1:500

	შენიშნული ნაკვეთი, პირობითი ნომერი/სართულიანობა		ვალდებულება		საზოგადოებრივი ნაკვეთი
	მიწის ნაკვეთის საკადასტრო საზღვარი		შენიშნული ნაკვეთი	UTM (საერთაშორისო) სისტემის კოორდ.	