



# საკადასტრო გეგმა

საჯარო რეესტრის ეროვნული სააგენტო

საკადასტრო კოდი: **26.28.19.347**

ნაკვეთის დანიშნულება:

სასოფლო-სამეურნეო

განცხადების ნომერი: **882017884558**

ფართობი:

**150 კვ.მ (WGS 84 / UTM zone 38N)**


**150 კვ.მ (WGS 84 / UTM zone 37N)**

მომზადების თარიღი: **24/10/2017**

ვალდებულების ფართობი :

**47 კვ.მ (WGS 84 / UTM zone 38N)**

**47 კვ.მ (WGS 84 / UTM zone 37N)**

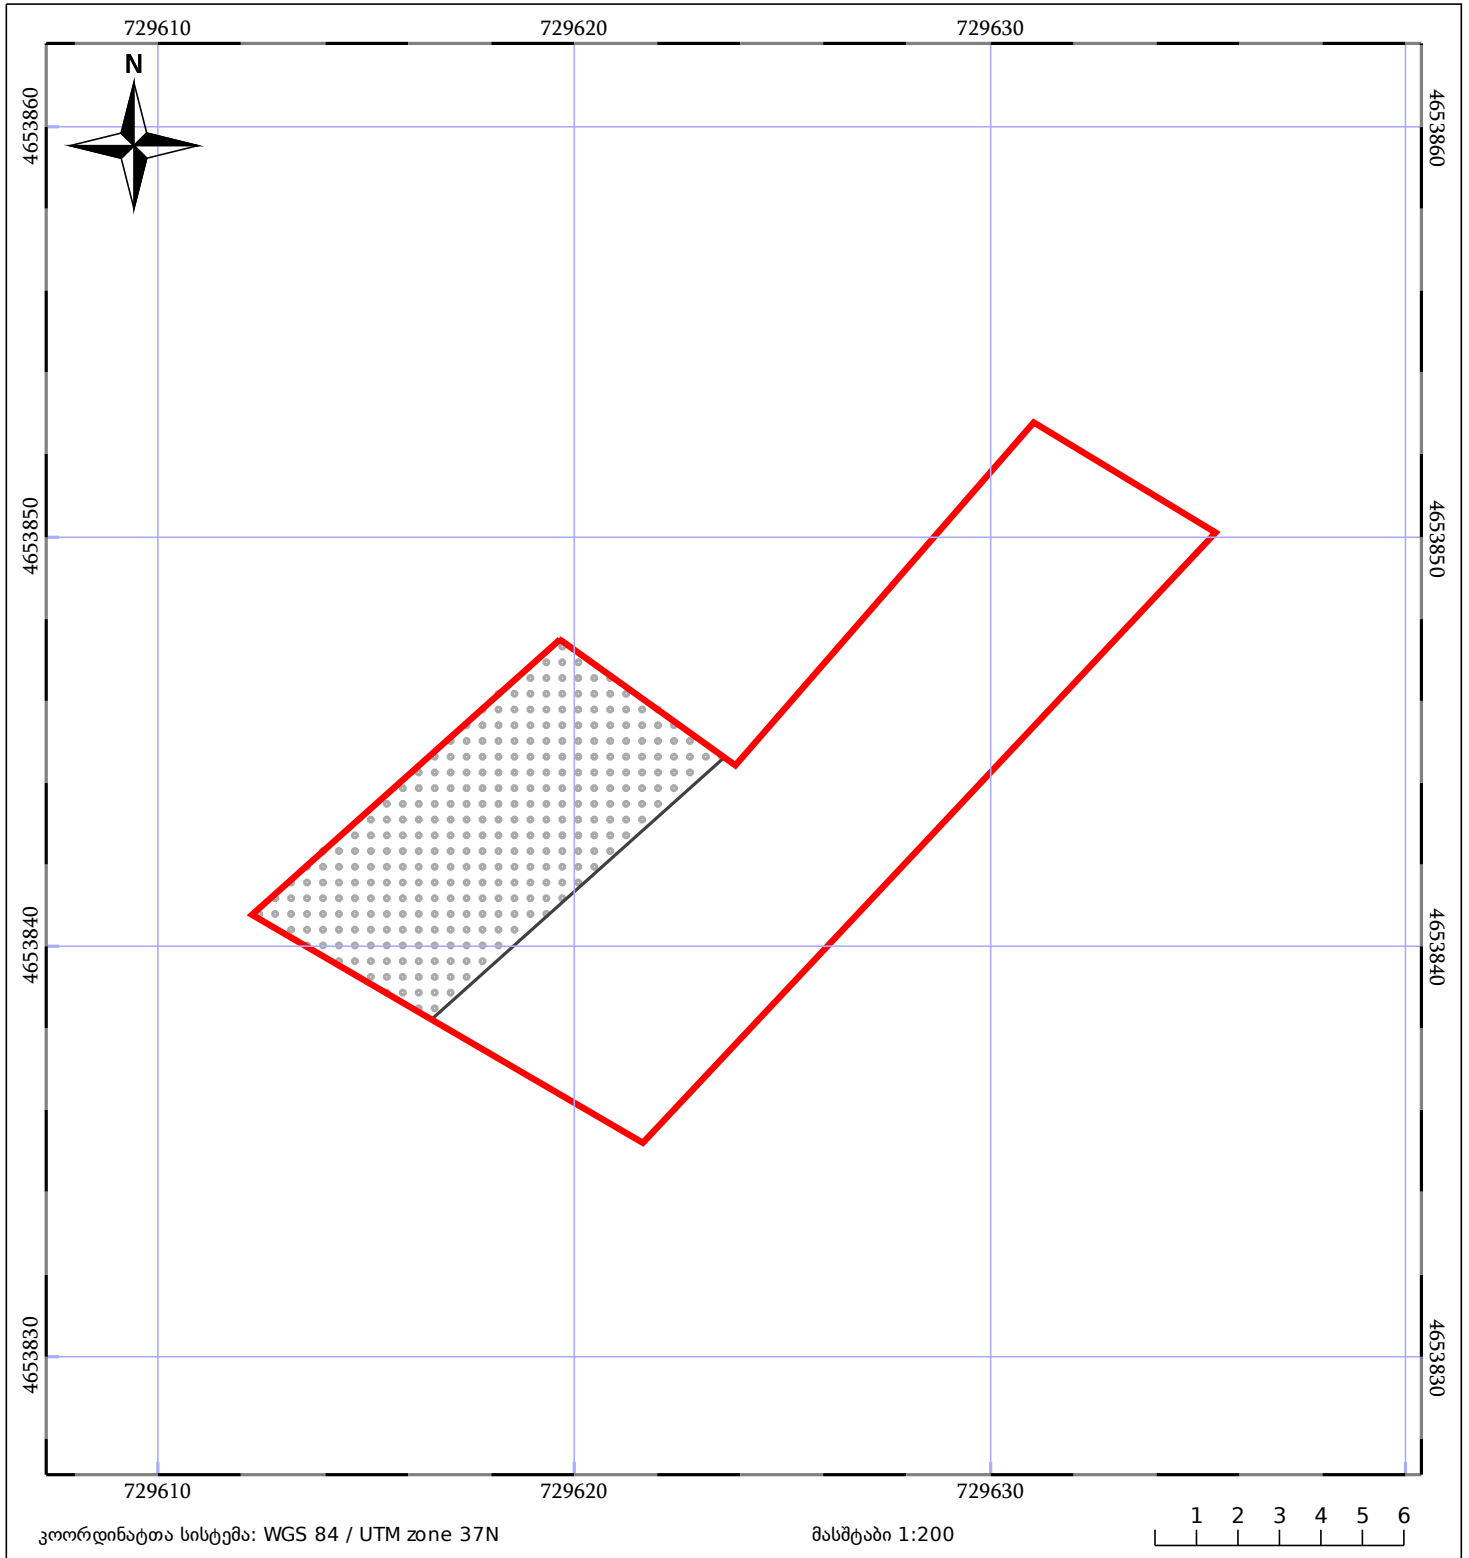

05/25 მშენებარე ნაგებობა	05/25 შენობა/ნაგებობა	ტყის ფონდი
ნაკვეთის საკადასტრო საზღვარი	ხაზობრივი ნაგებობა	ვალდებულება