


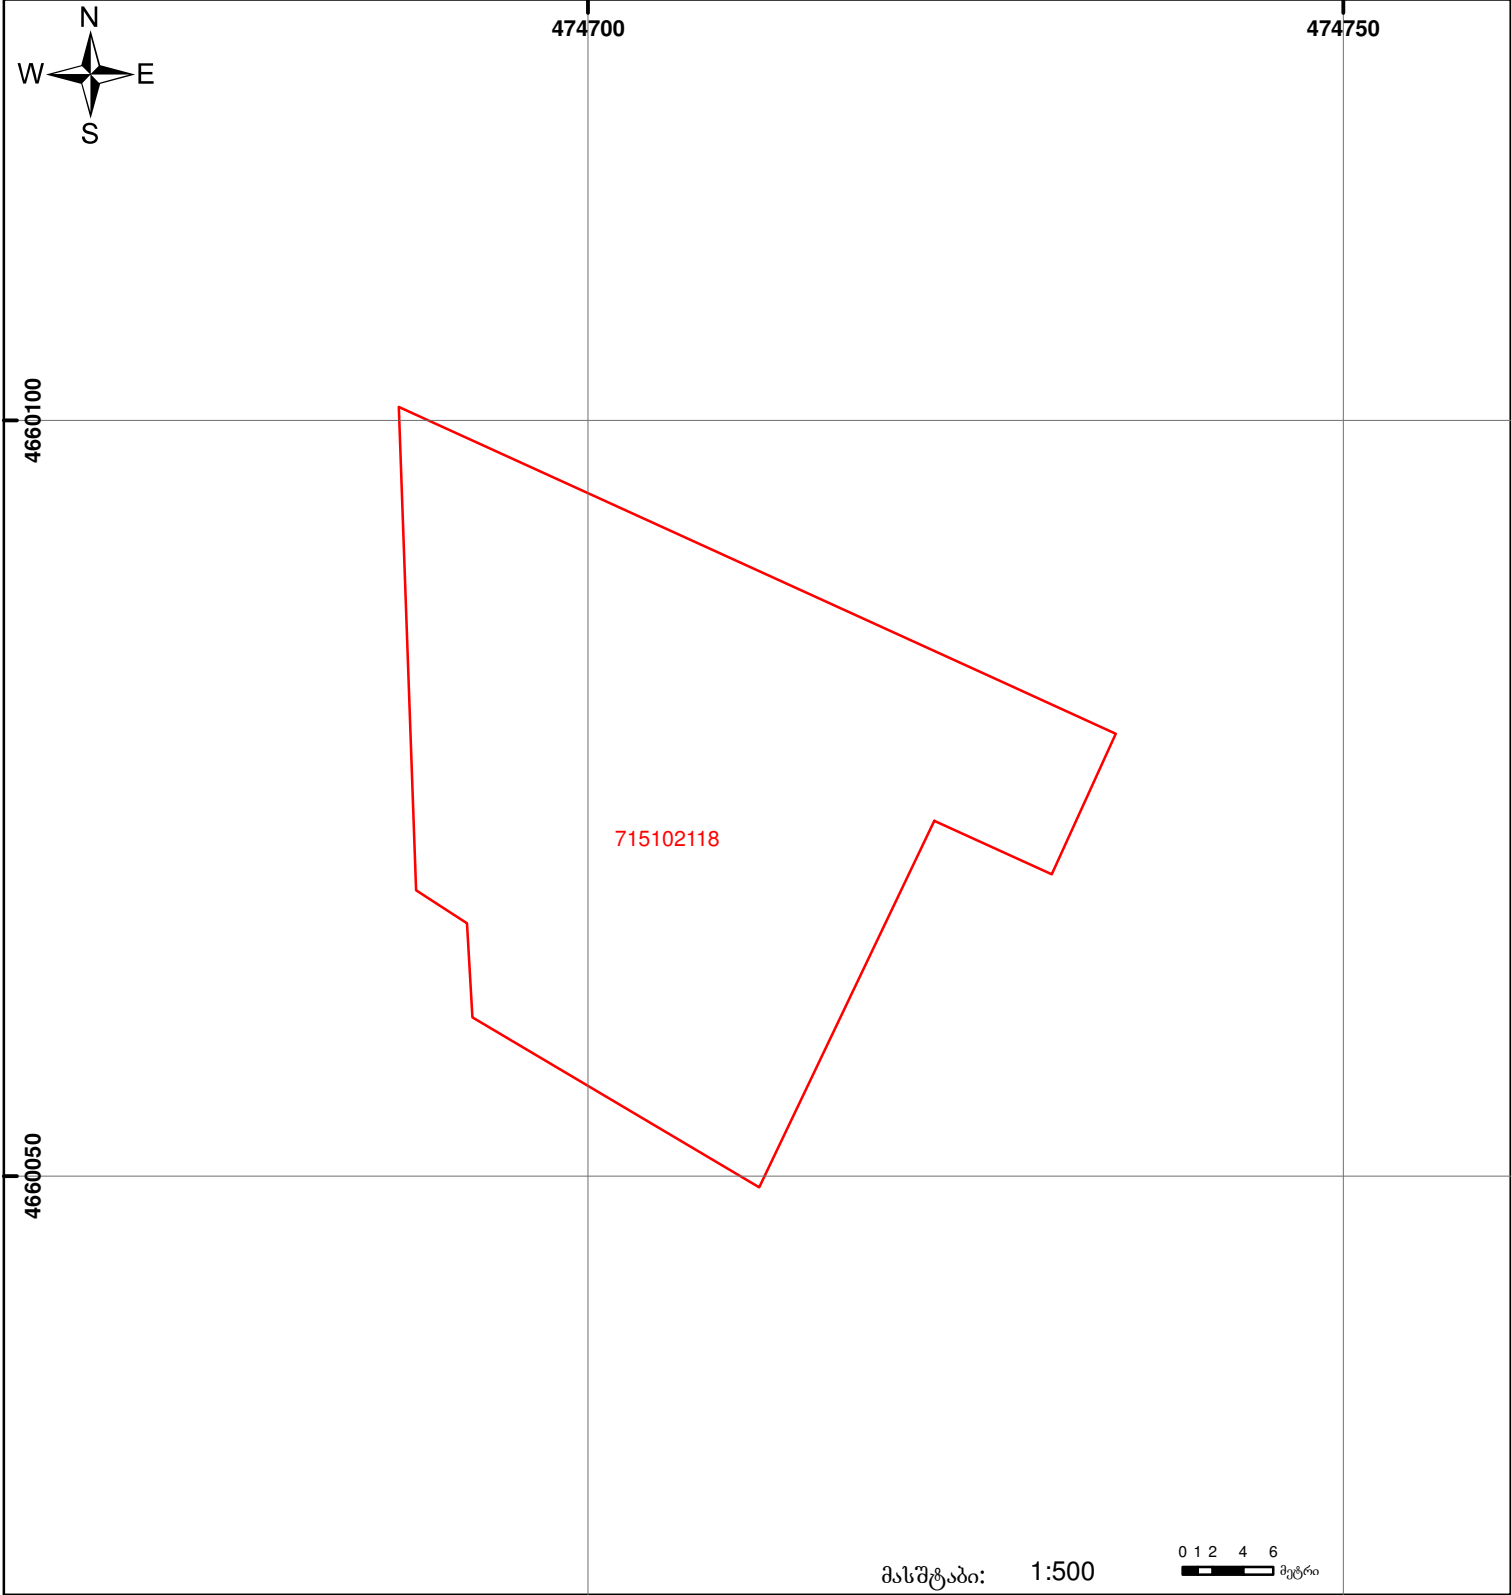

საქართველოს იუსტიციის სამინისტრო
საჯარო რეგისტრის ეროვნული სააგენტო
საკადასტრო გეგმა

მიწის ნაკვეთის საკადასტრო კოდი: 71 51 02 118
ბანცხალების რეგისტრაციის ნომერი: 882009369970
მიწის ნაკვეთის ფართობი: 1300 კვ.მ.
ღანძღვულება: სასოფლო-სამეურნეო
კატეგორია:
მომზადების თარიღი: 16.11.09



	შენიშნულ-ნაგებობა, პირობითი ნომერი/სართულიანობა		ვალდებულება		საზოგადოებრივი ნაგებობა
	მიწის ნაკვეთის საკადასტრო საზღვარი		მშენებარე ნაგებობა		

00'0" 0.00 (საერთაშორისო) UTM სისტემის კოორდ.